n			
m			
l			
k			
i			
h			
g			
Rettelser			
f			
e			
d			
c			
b			
a			
Rev. eft. udførelsen			
Kontr.	31-01-94	JFH	
Tegn.	04-05-93	BIJ	
Konstr.	1993	SA	

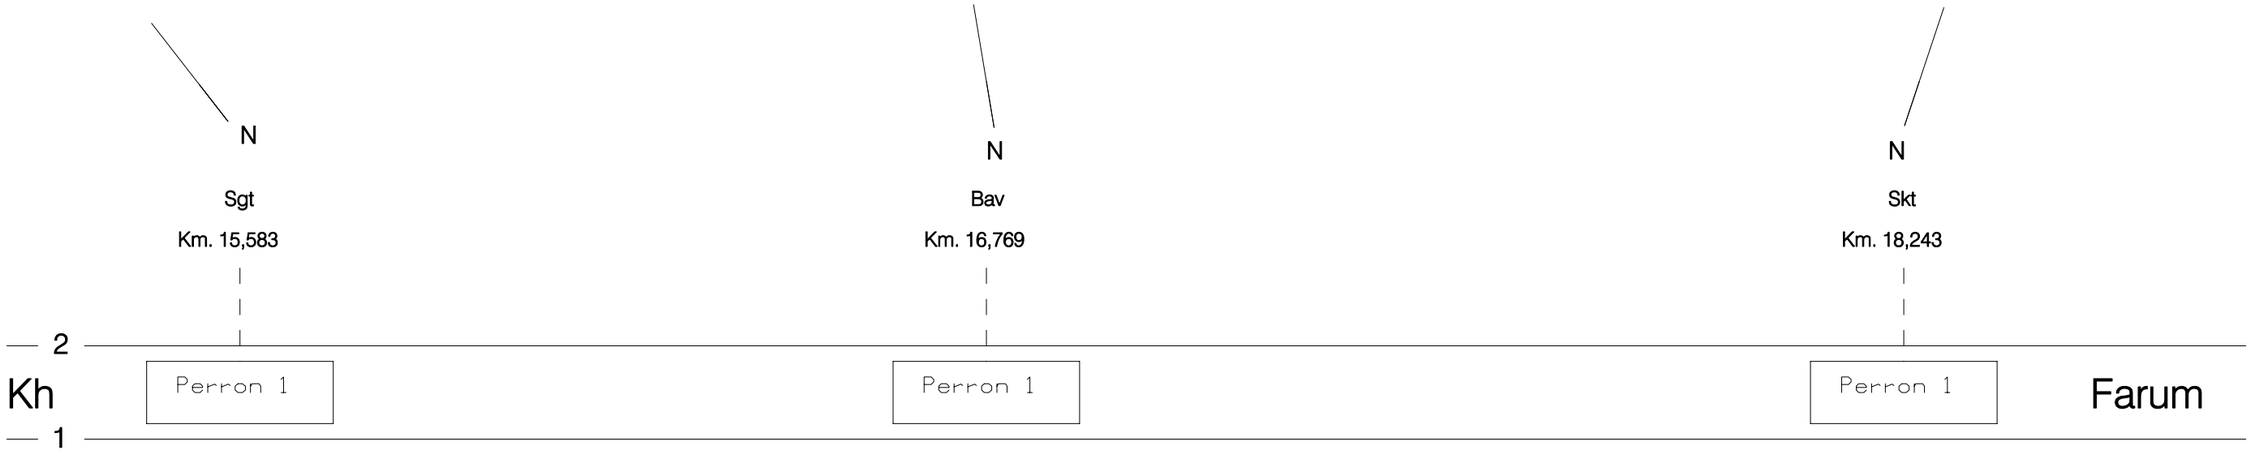

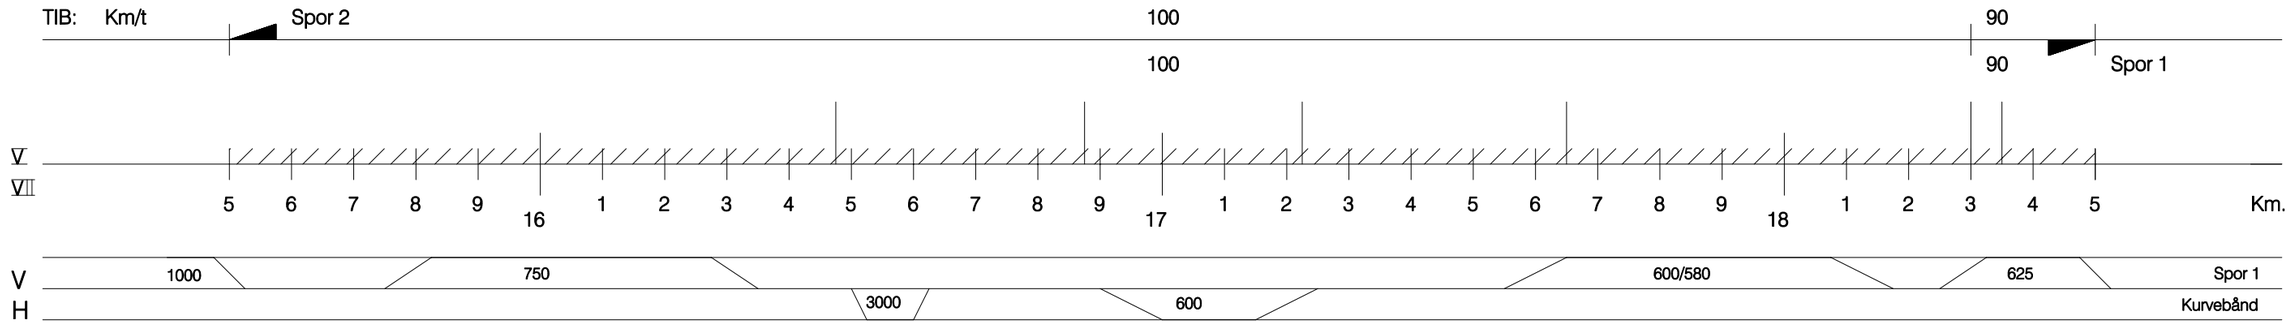

Stengården, Bagsværd og Skovbrynet stationer.	Tegn.nr 842007	Afløser:	Banestyrelsen Teknik	Dato: 31-01-1994	Sign: Jan M. Hansen	Tegn.nr 842007