


Skematisk sporplan
Stenstrup

DATO:
30.04.92

Rettelser:

A	B	C	D	E	F
03.01 2001	01.12 2004				

G	H	I	J	K	L

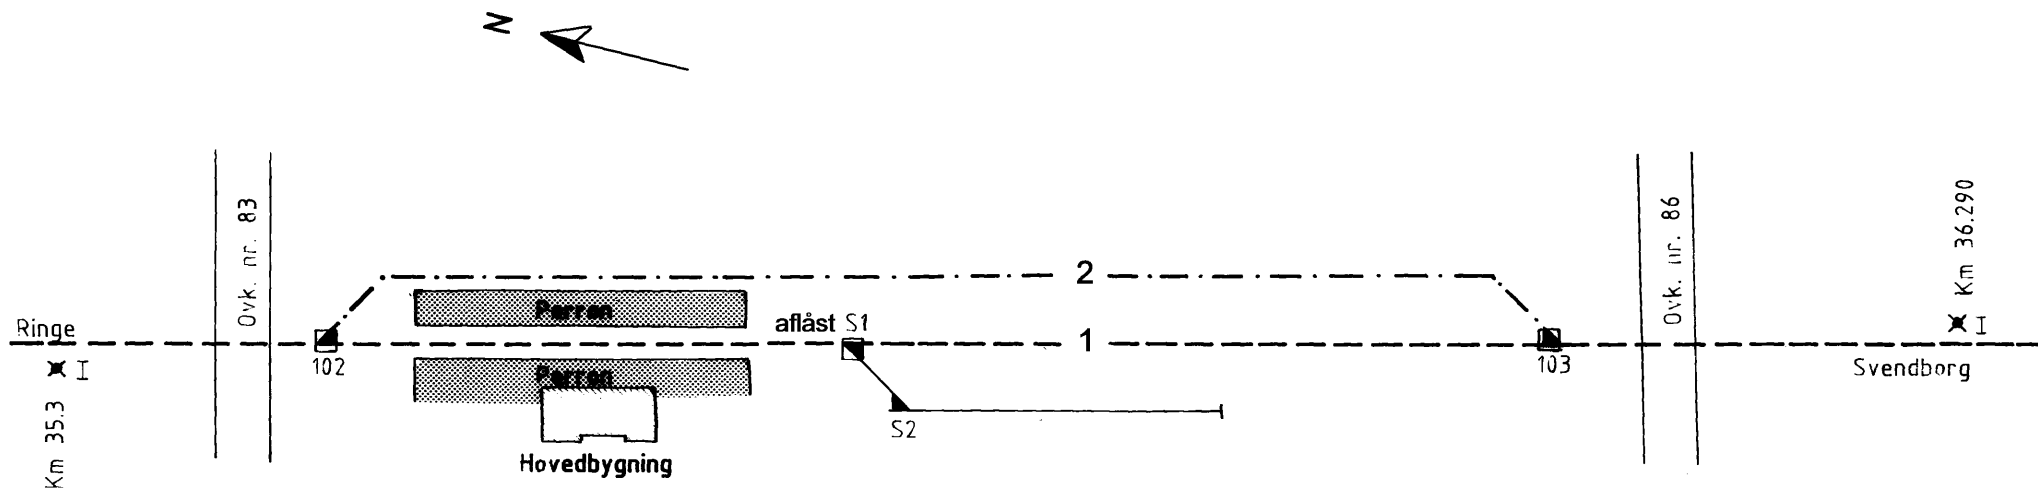

- Gennemgående togvejsspor
- Spøk. i gennemgående togvejsspor
- .-.-.-.- Øvrige togvejsspor og sidespor mellem sikrede sporakifter
- Spøk. i øvrige togvejsspor og sidespor
- Andre spor
- ingen eign. Spøk. i andre spor

Tegn.nr 212009