


DSB

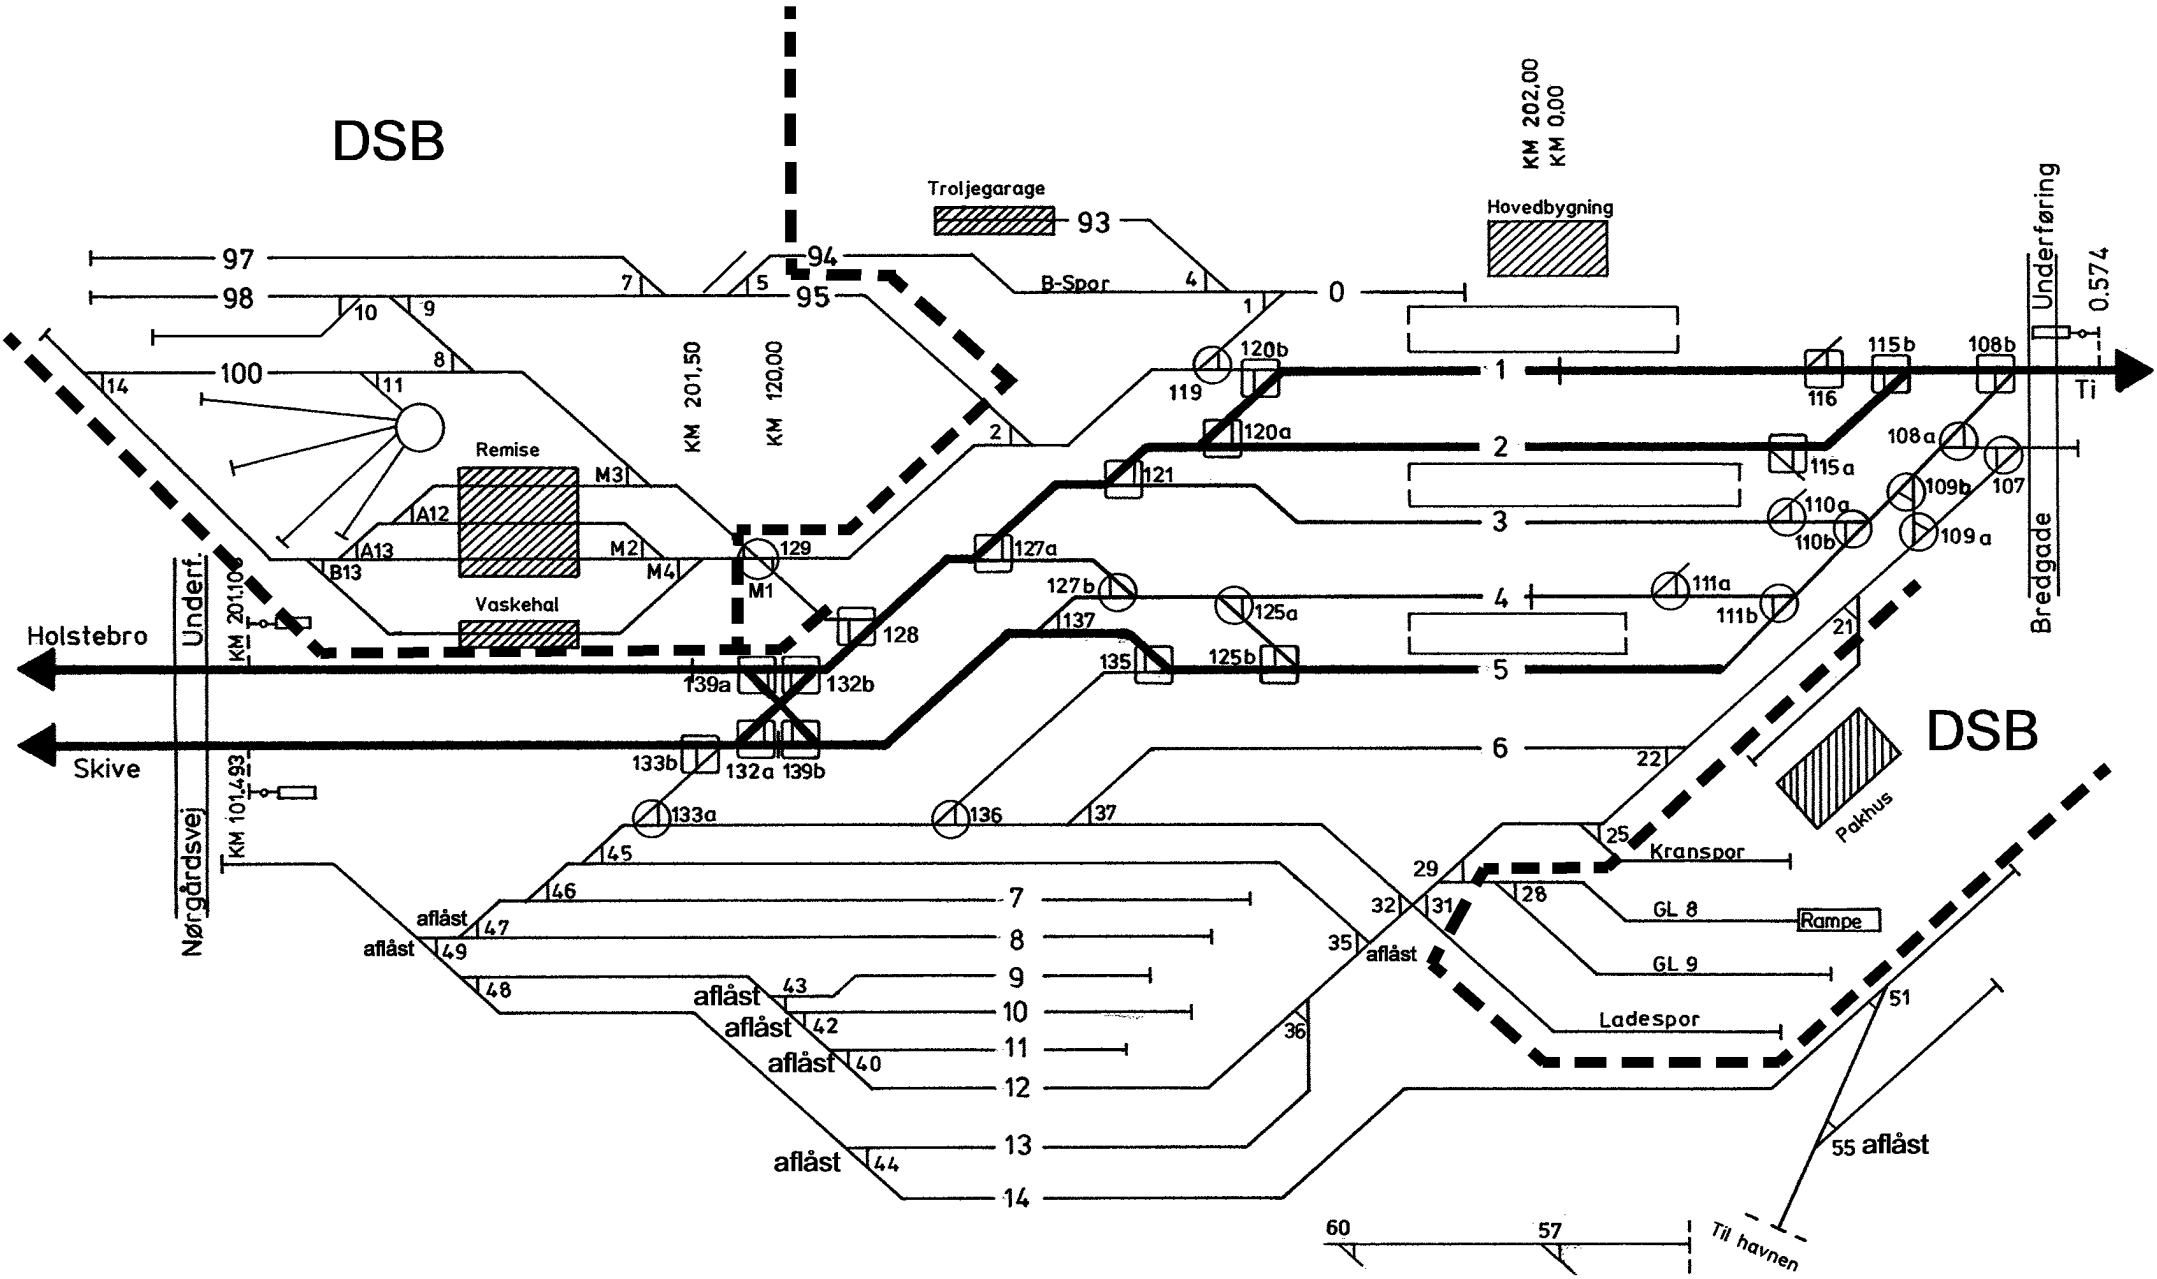

Tegn.nr 317001

Bodelingsgrænse mellem DSB og Banestyrelsen

**Struer station**  
 Rev. jan. 1993 Rev. 19.05.99  
 Rev. 12.03.2001  
 Rev. 14.08.02  
 Rev. 04.09.02  
 Rev. 04.03.2003