Skematisk sporplan
Svendborg station

Rettelser:

A	B	C	D	E	F
25.03.92	06.05.92	11.02.93	21.04 1999	03.01 2001	04.03 2003

G	H	I	J	K	L

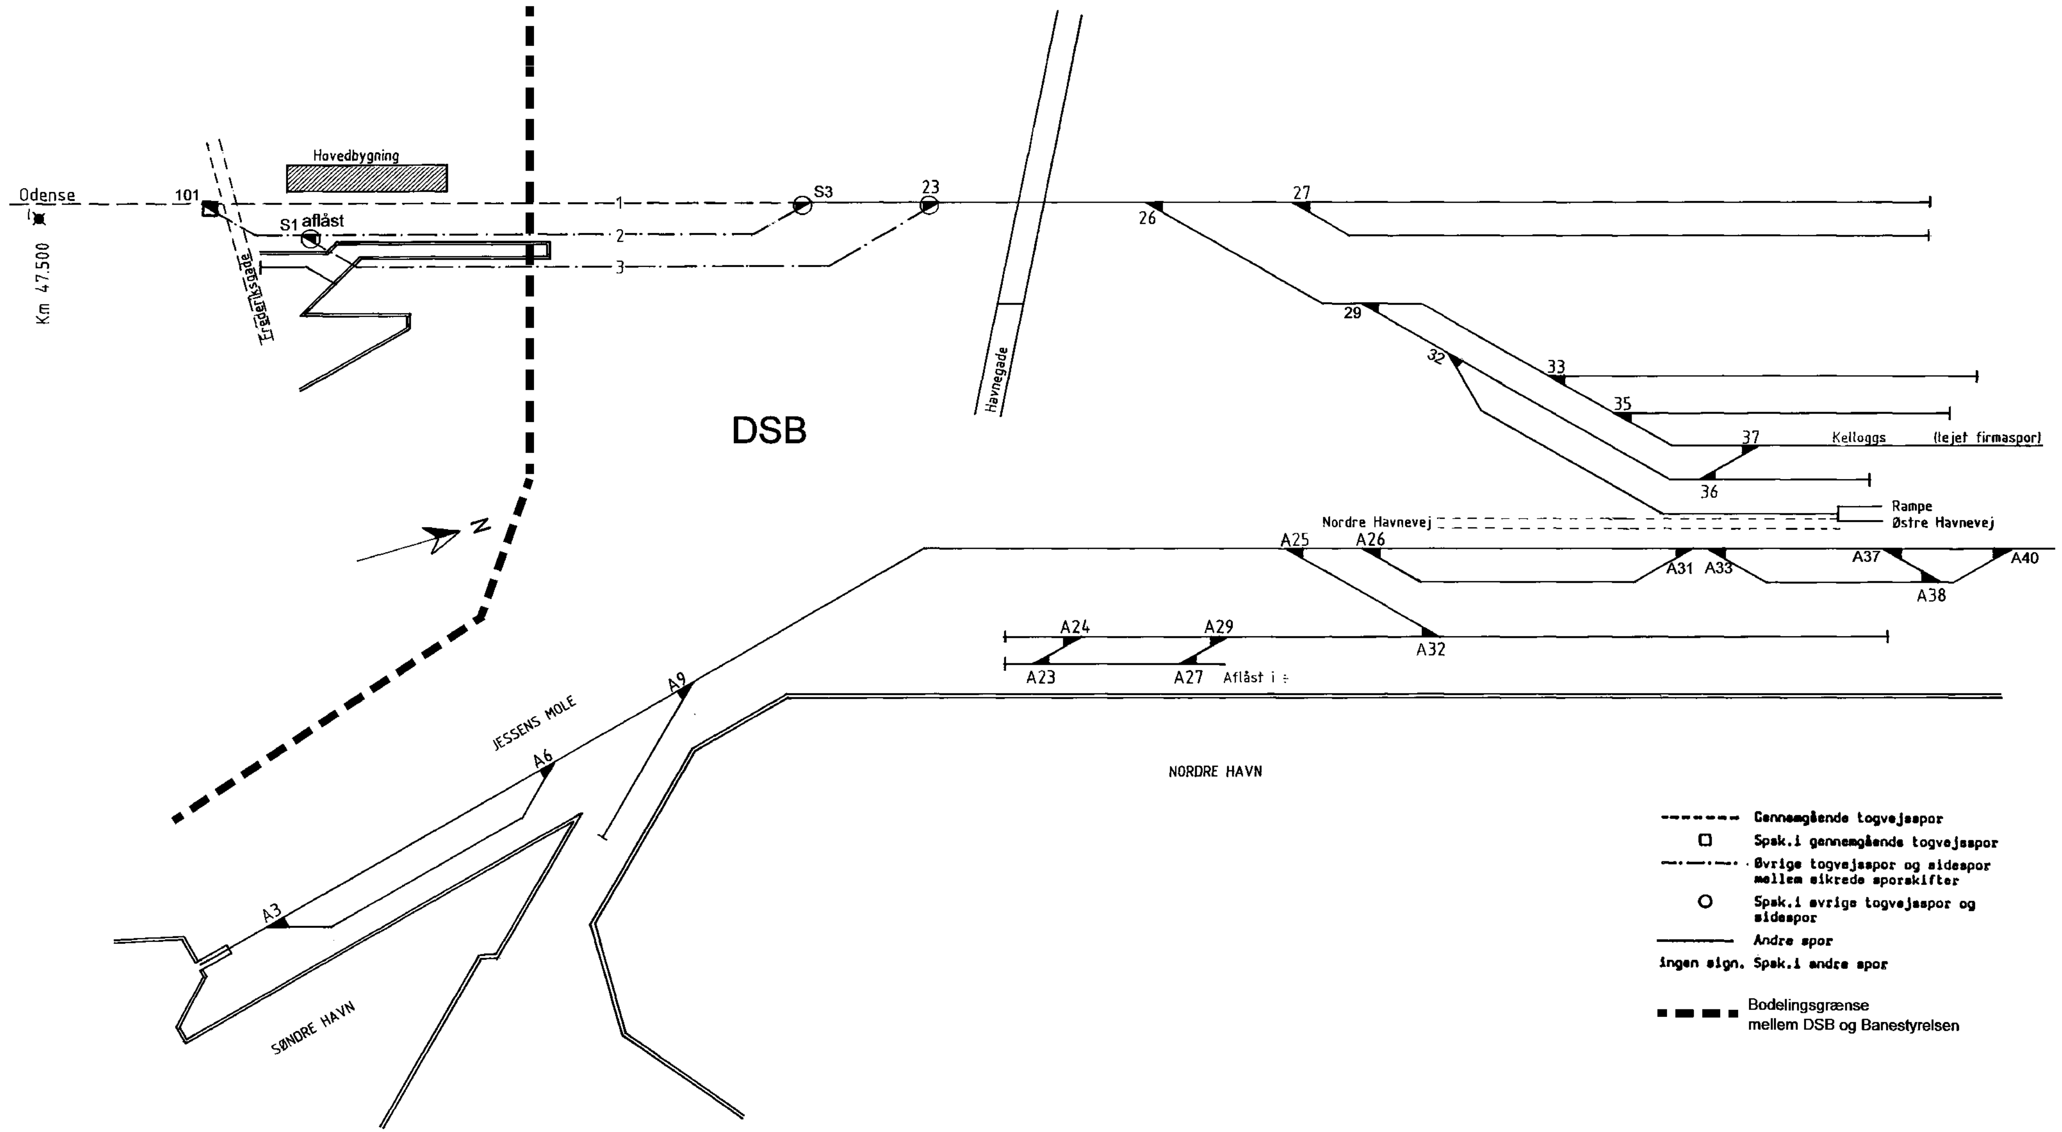

Tegn.nr 213001