

G	H	I	J	K	L
---	---	---	---	---	---


A	B	C	D	E	F
24.07 2002	22.11 2002	23.01 2003			

Dato: 31.05.01

Skematisk sporplan

Taulov station
plan 1 af 2

Tegn.nr 262001

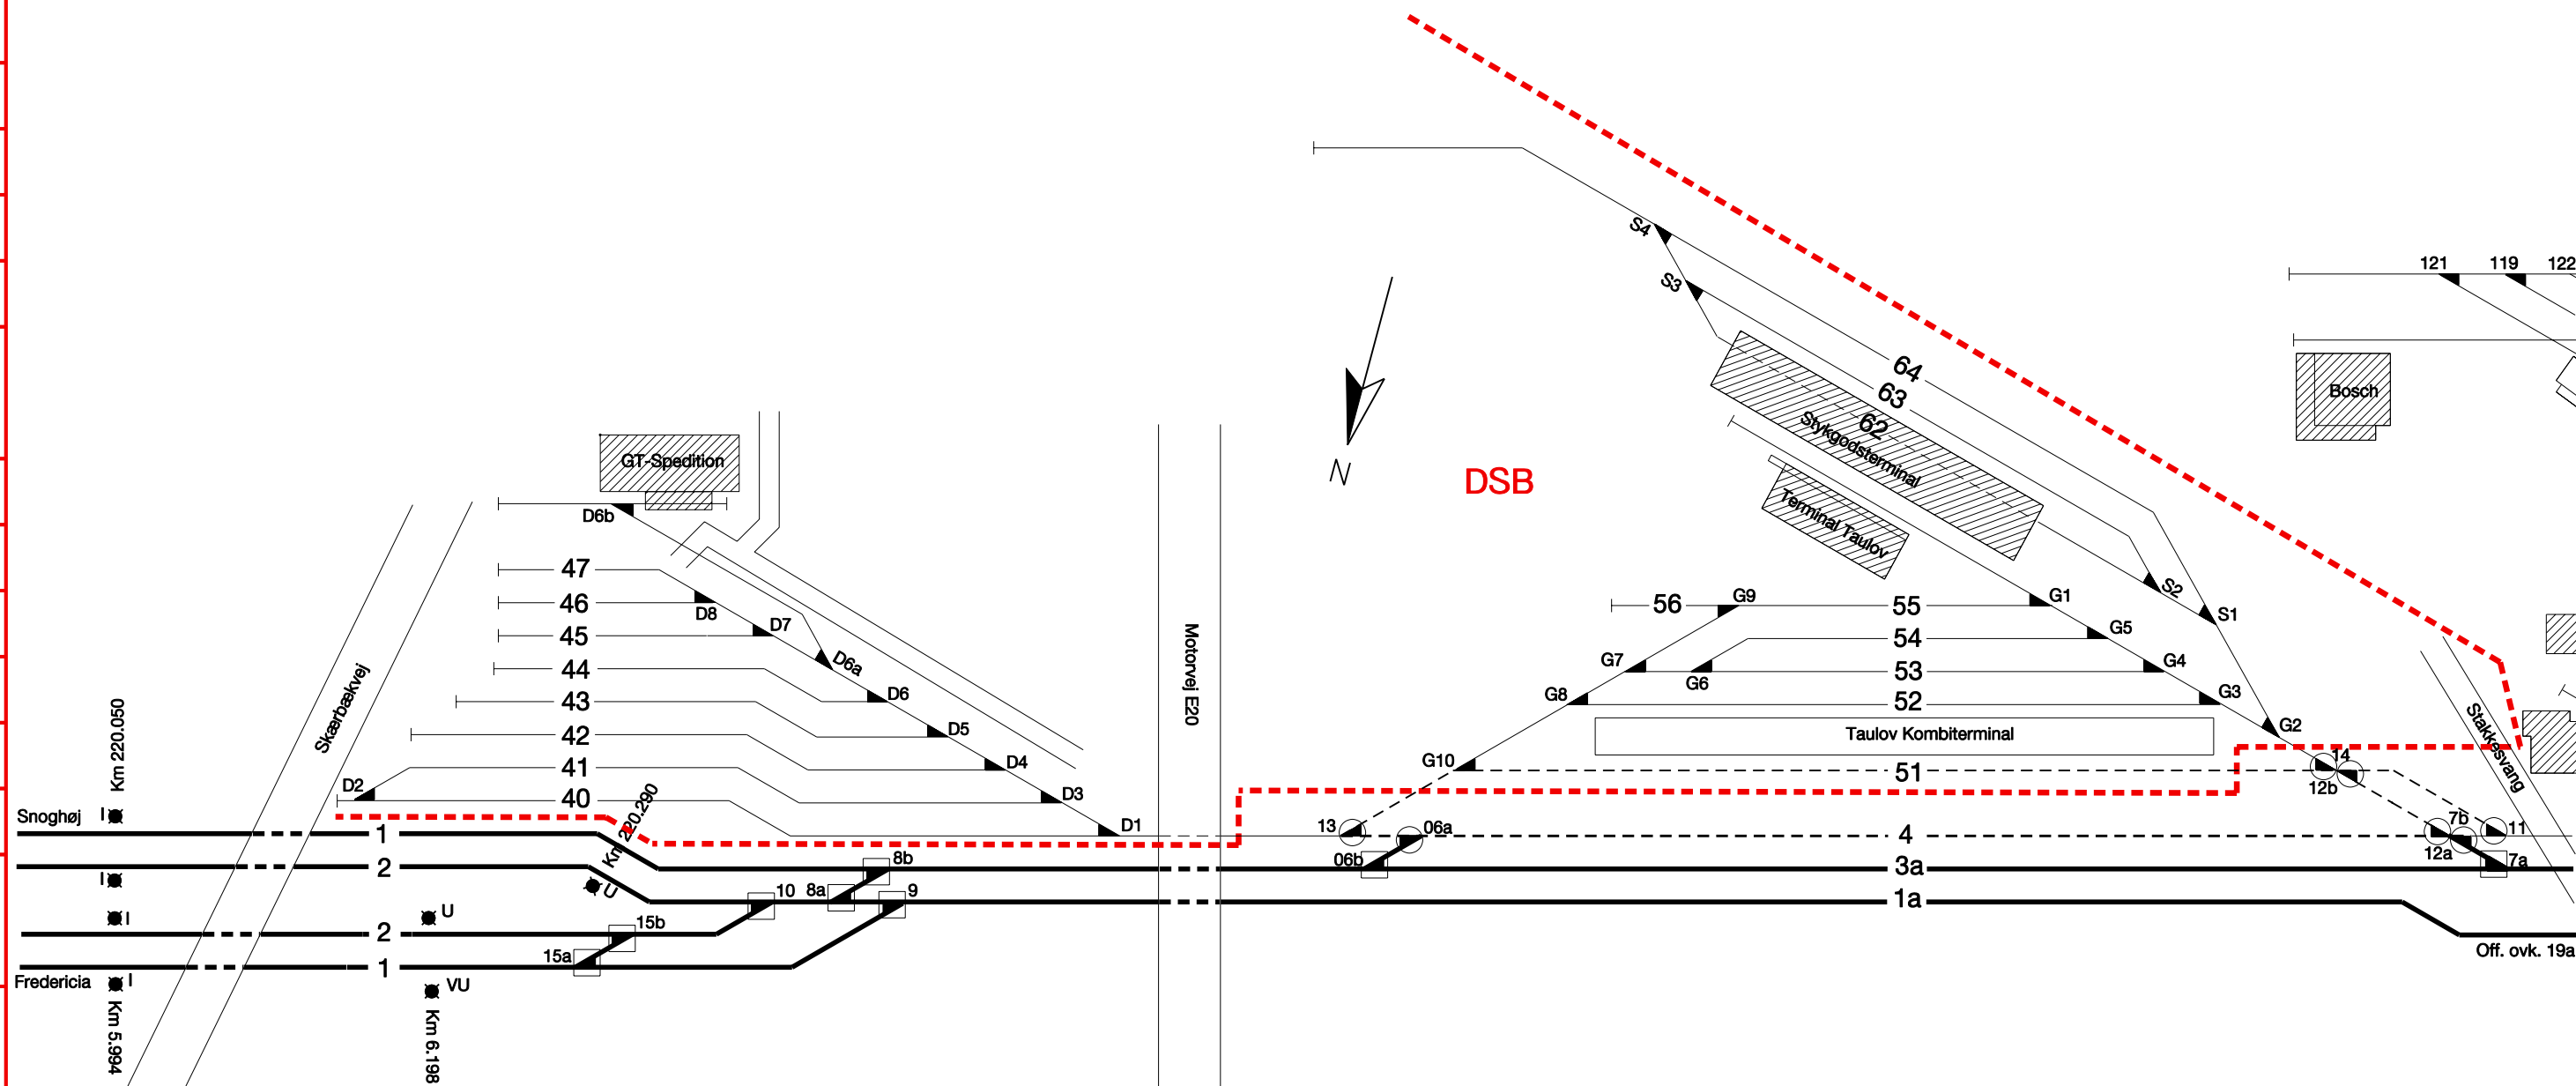

- Bodelingsgrænse mellem Banestyrelsen og DSB
- Gennemgående togvejsspor
- Spsk. i gennemgående togvejsspor
- ▾ Øvrige togvejsspor og sidespor mellem sikrede sporskifter
- ⊙ Spsk. i øvrige togvejsspor og sidespor
- ▴ Andre spor
- ▾ Ingen signatur: spsk. i andre spor