

Skematisk sporplan





Taulov station  
Plan 2 af 2


Dato:  
31.05.01

Rettelser:

A	B	C	D	E	F
15.05 2002	21.11 2002	23.01 2003			

G	H	I	J	K	L

-  Gennemgående togvejsspor  
Sp-sk. i gennemgående togvejsspor
-  Øvrige togvejsspor og sidespor  
mellem sikrede sporskifter  
Sp-sk. i øvrige togvejsspor og sidespor
-  Andre spor  
Ingen signatur: spsk. i andre spor
-  Bodelingsgrænse mellem  
Banestyrelsen og DSB

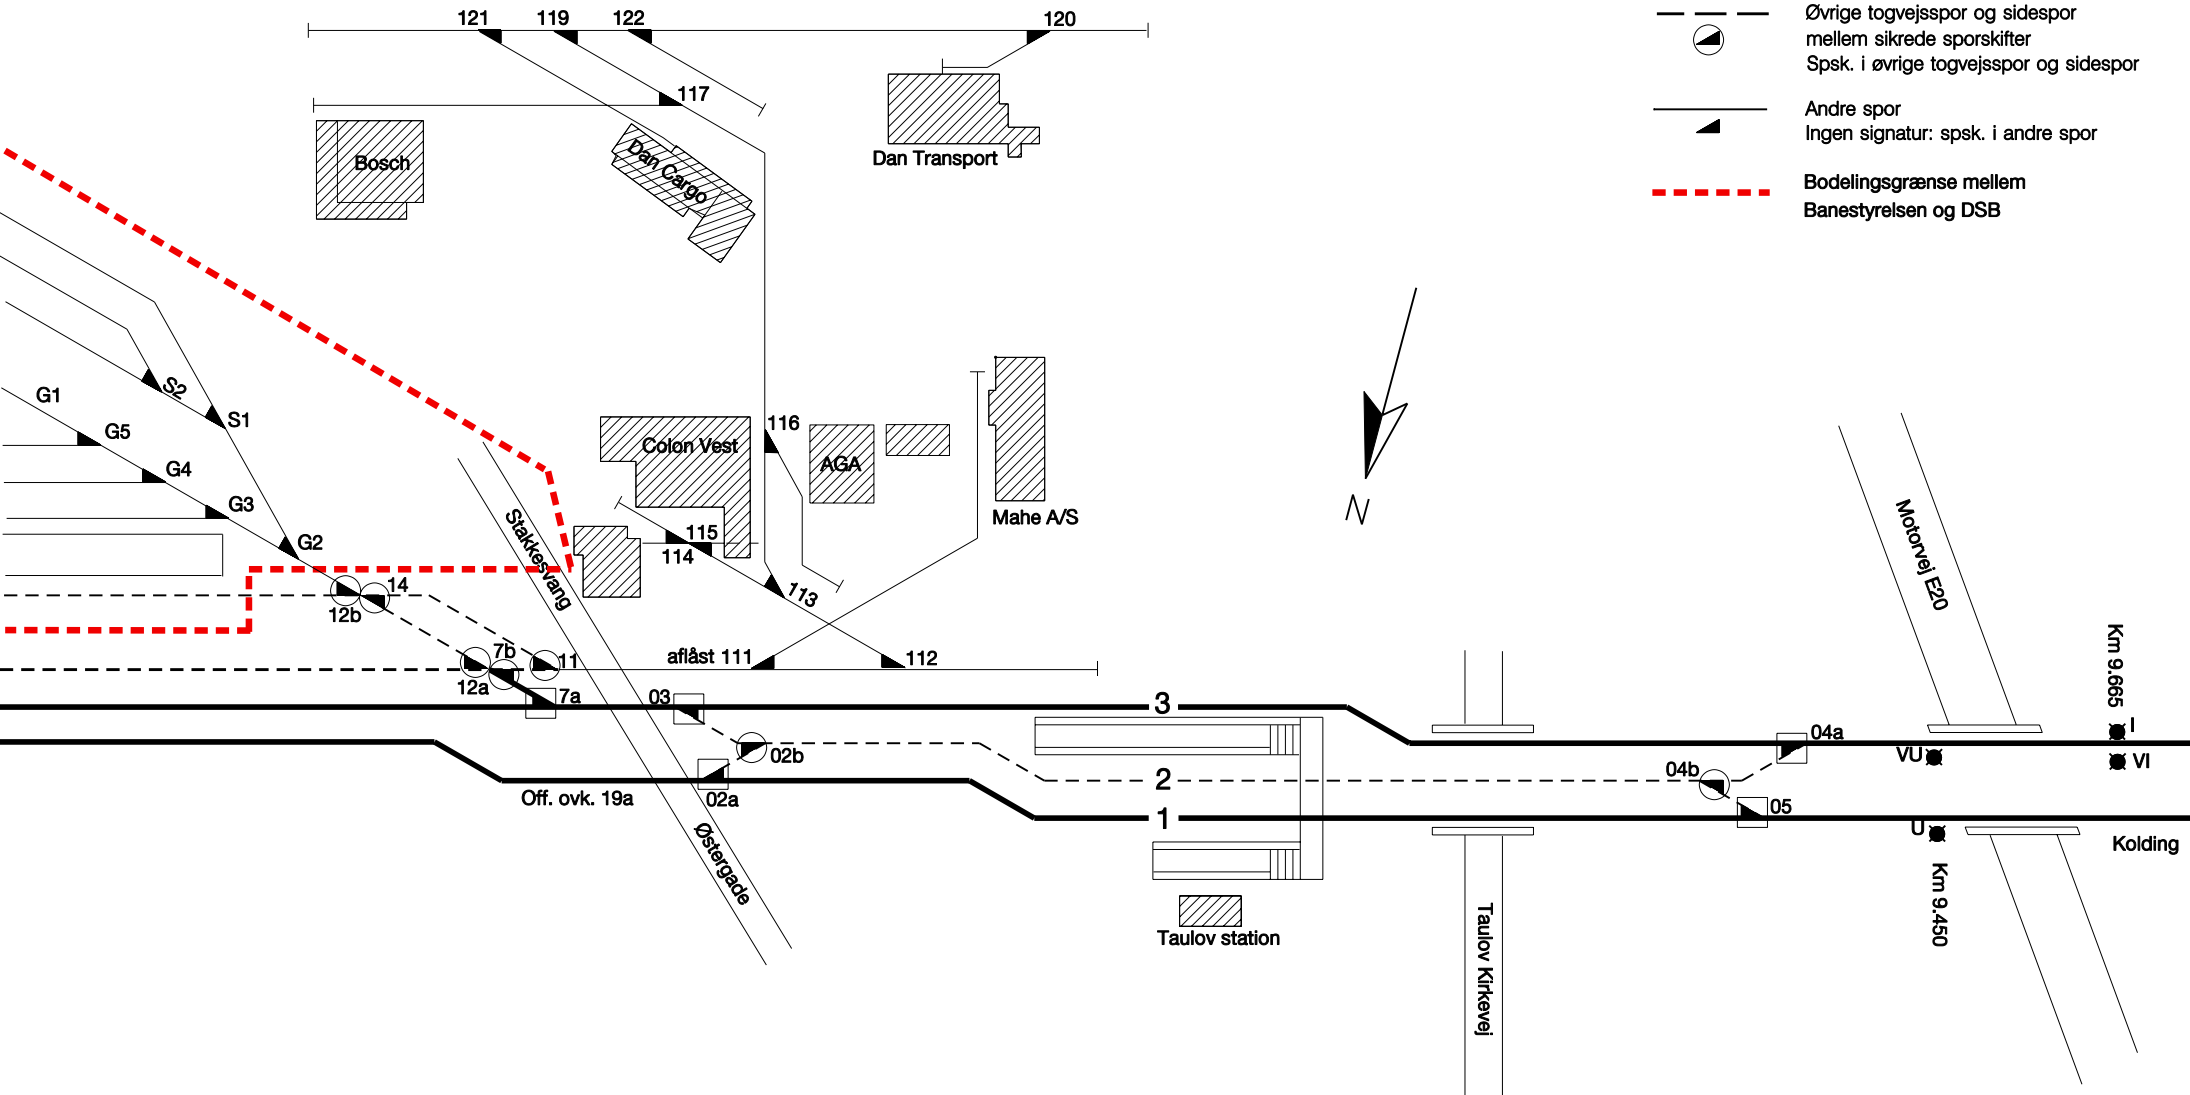

Tegn.nr 262002