

Skematisk sporplan

Thyregod station


DATO:

13.05.92

Rettelser:

A	B	C	D	E	F
19.03 2001					

G	H	I	J	K	L

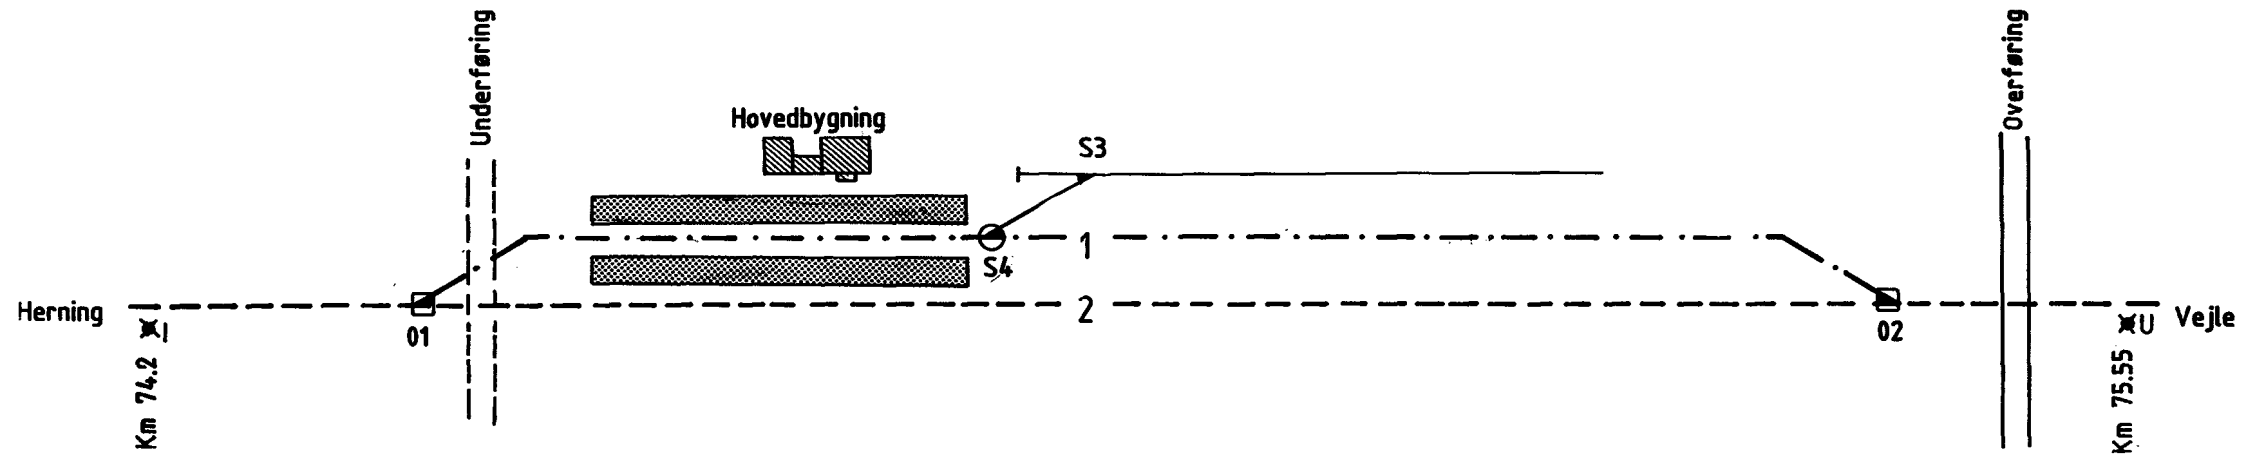

Tegn.nr 334004

- Gennemgående togvejspor
- Spøk.i gennemgående togvejspor
- .-.-.-.- Øvrige togvejspor og sidespor mellem sikrede sporekifter
- Spøk.i øvrige togvejspor og sidespor
- Andre spor
- ingen sign. Spøk.i andre spor