Rettelser:

A	26.11 2003
B	
C	
D	
E	
F	
G	
H	
I	
J	
K	
L	

Dato: 31.01.2002

Skematisk sporplan

Tinglev station

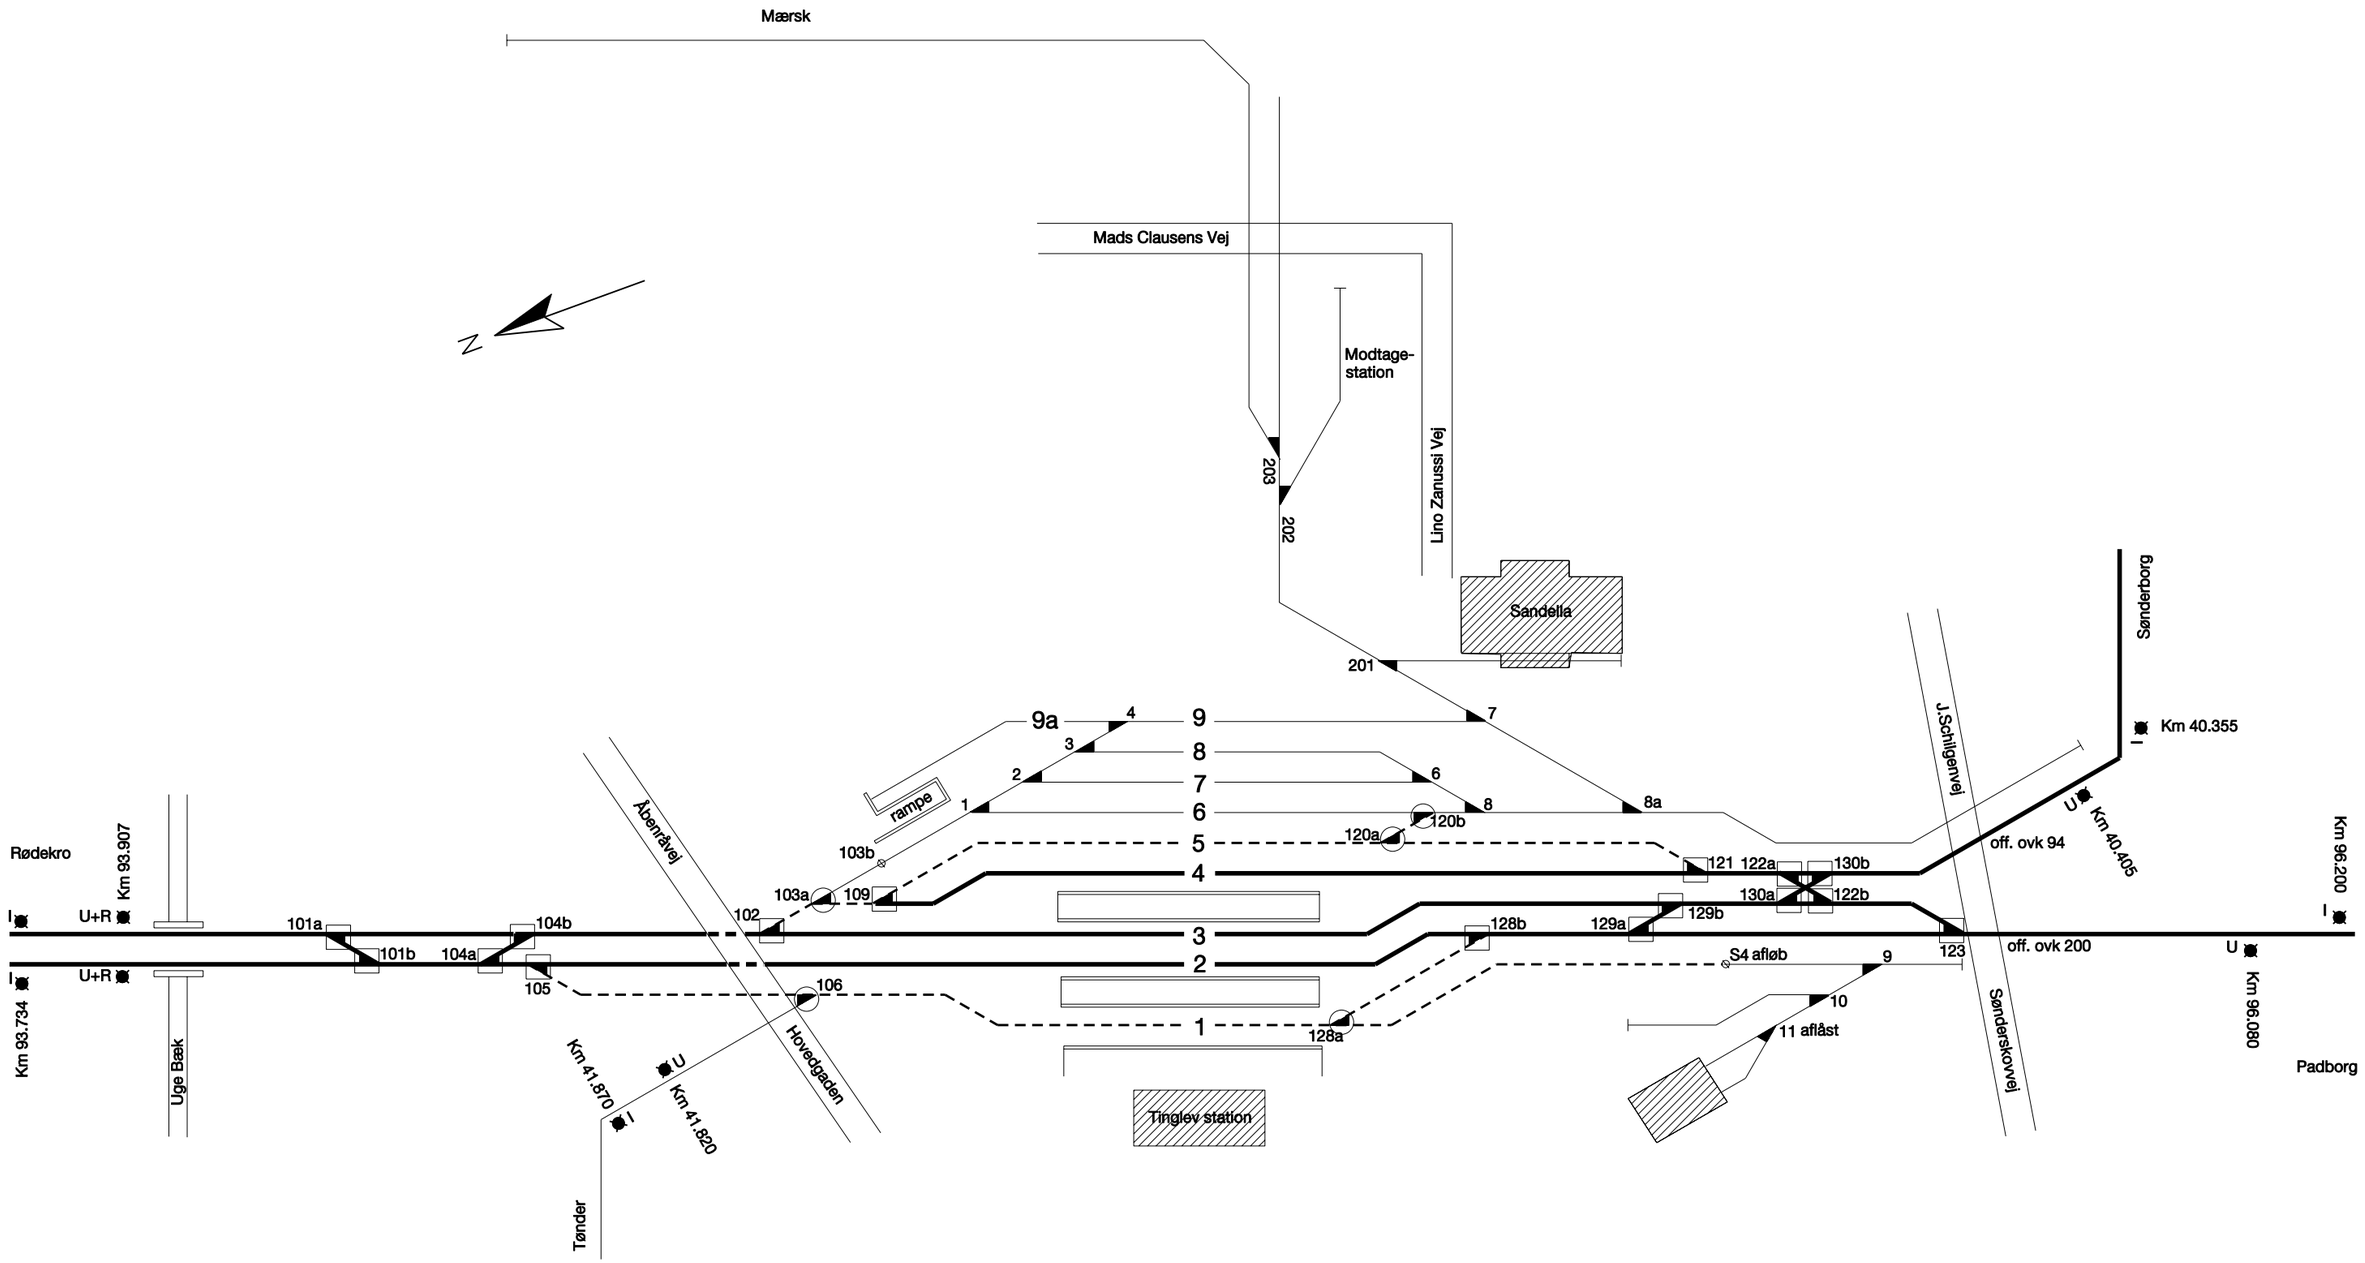

Gennemgående togvejsspor
Spsk. i gennemgående togvejsspor

Øvrige togvejsspor og sidespor
mellem sikrede sporskifter
Spsk. i øvrige togvejsspor og sidespor

Andre spor
Ingen signatur: spsk. i andre spor

Tegn.nr 267001