Rettelser:

A	26.11 2003	
B	25.10 2004	
C		
D		
E		
F		
G		
H		
I		
J		
K		
L		

Dato: 31.01.2002

Skematisk sporplan

Tinglev station

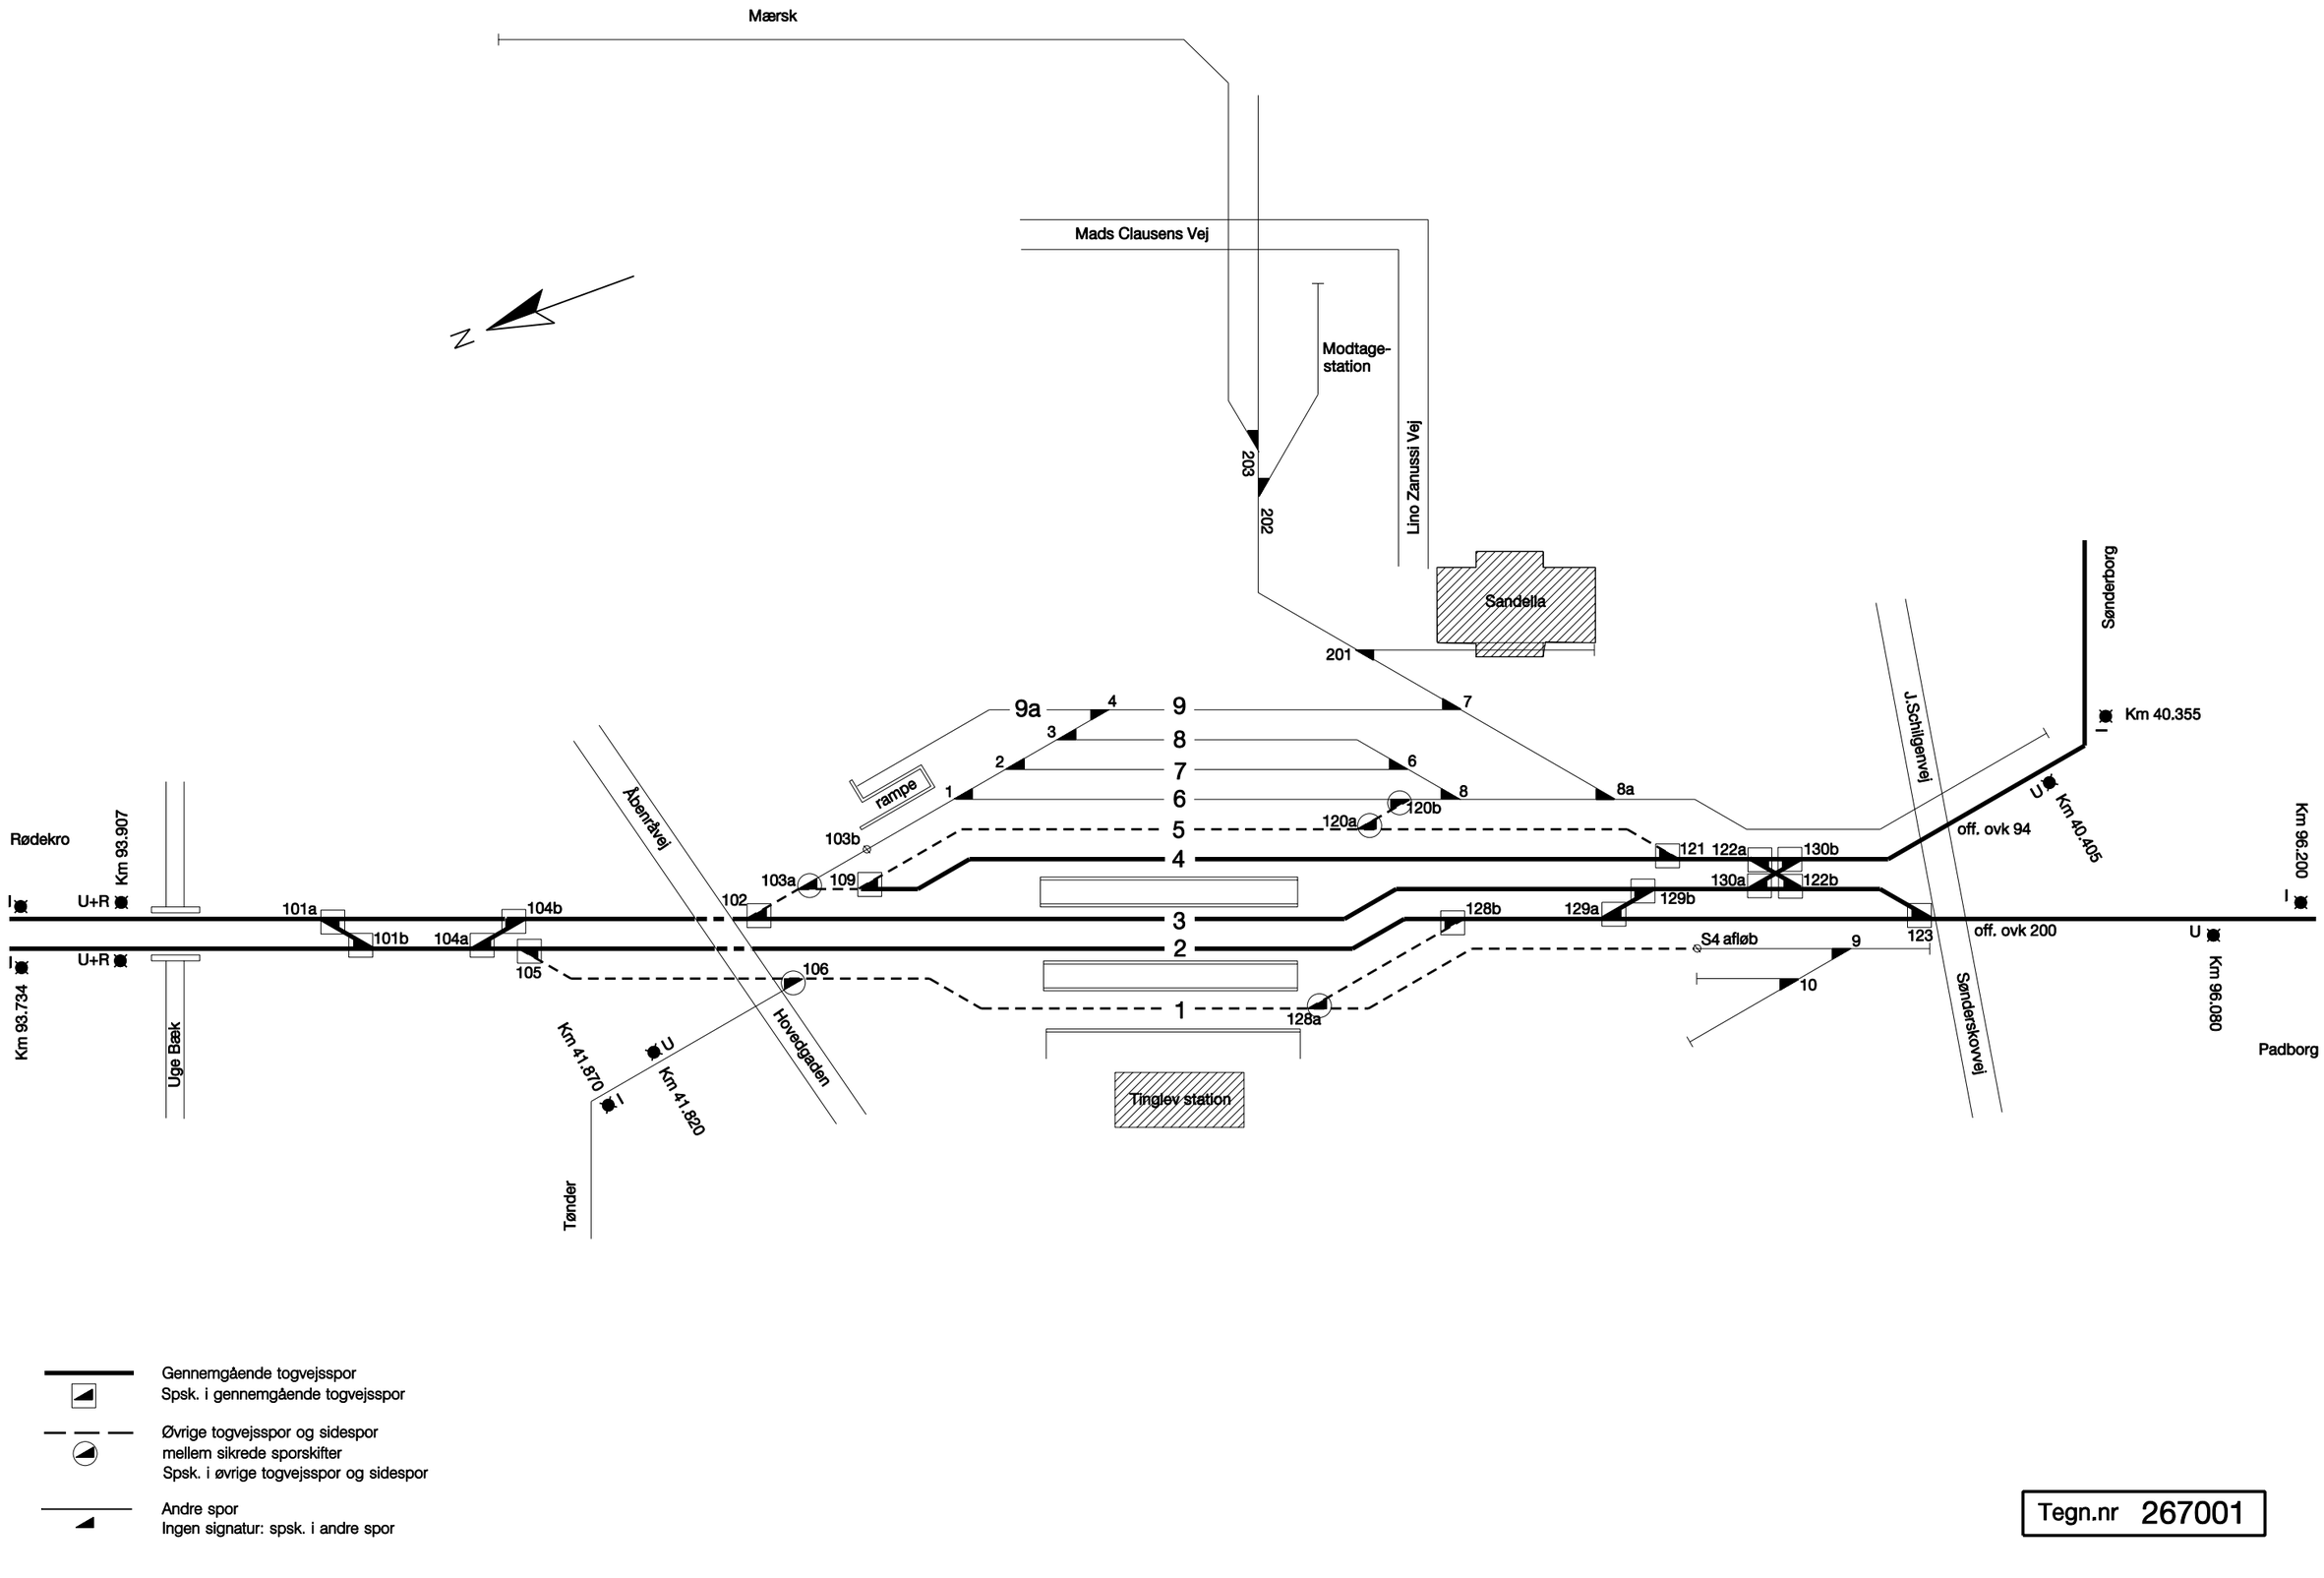

Gennemgående togvejsspor
Spsk. i gennemgående togvejsspor

Øvrige togvejsspor og sidespor
mellem sikrede sporskifter
Spsk. i øvrige togvejsspor og sidespor

Andre spor
Ingen signatur: spsk. i andre spor

Tegn.nr 267001