Skematisk sporplan. Tistrup station	DATO: 06.05.92	Rettelser: A	B	C	D	E	F	G	H	I	J	K	L
		31.08 1994											

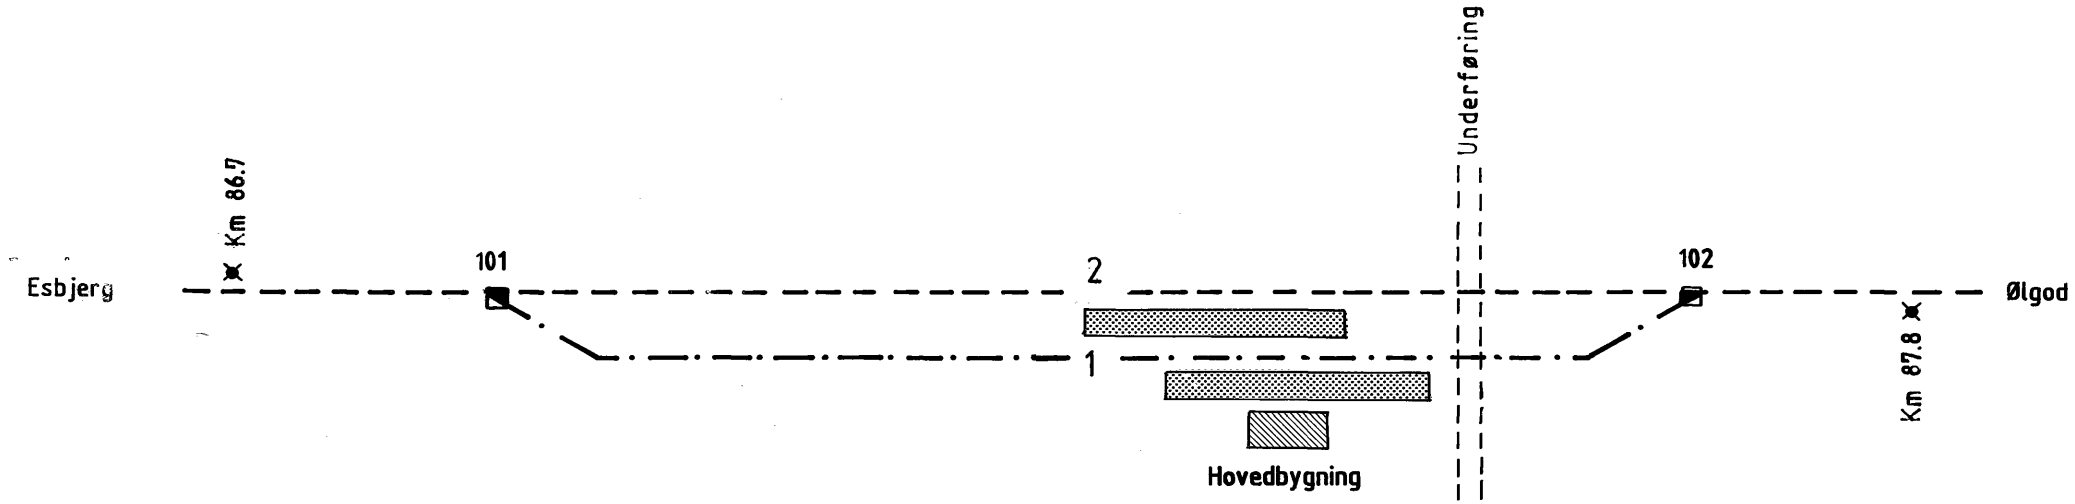

Gennemgående togvejsspor

Spæk.i gennemgående togvejsspor

Øvrige togvejsspor og sidespor mellem sikrede sporskifter

Spæk.i øvrige togvejsspor og sidespor

Andre spor

ingen sign. Spæk.i andre spor

Tegn.nr 312003