

Skematisk sporplan


Tofterup station

Dato :
13.07.94

Rettelser

A	B	C	D	E	F
04.04 2002					

G	H	I	J	K	L

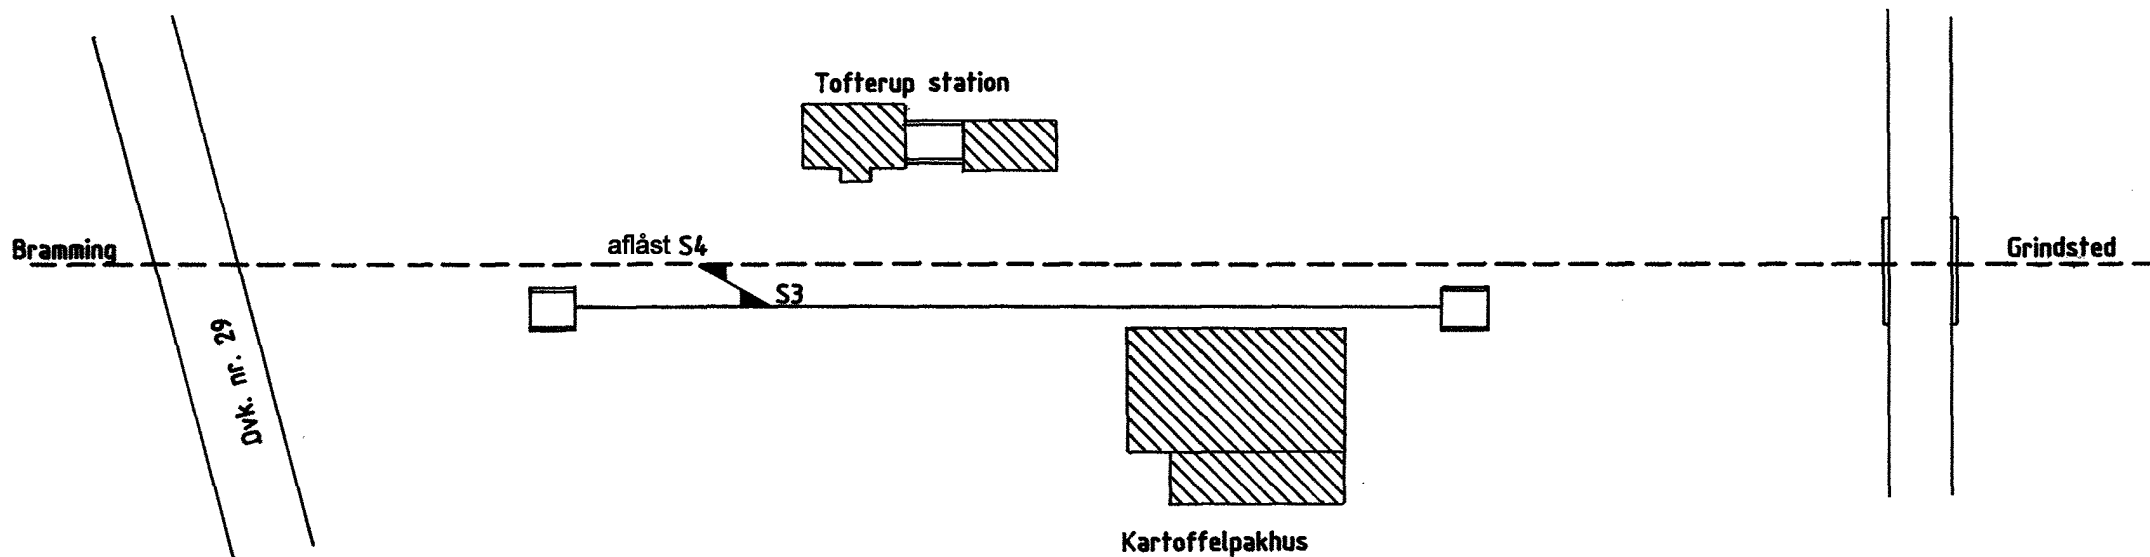

Tegn.nr 476003

- Gennemgående togvejspor
- Spøk. i gennemgående togvejspor
- .-.-.-.- Øvrige togvejspor og sidespor mellem sikrede sporakifter
- Spøk. i øvrige togvejspor og sidespor
- Andre spor
- ingen eign. Spøk. i andre spor