


Skematisk sporplan						Tønder station					
DATO:						27.05.92					
Rettelser:											
A	B	C	D	E	F	A	B	C	D	E	F
07.04.1994	12.09.1996	21.04.1999	13.09.2000	28.02.2001	19.02.2002	22.01.2003	28.06.2004	21.01.2005			
G	H	I	J	K	L	G	H	I	J	K	L

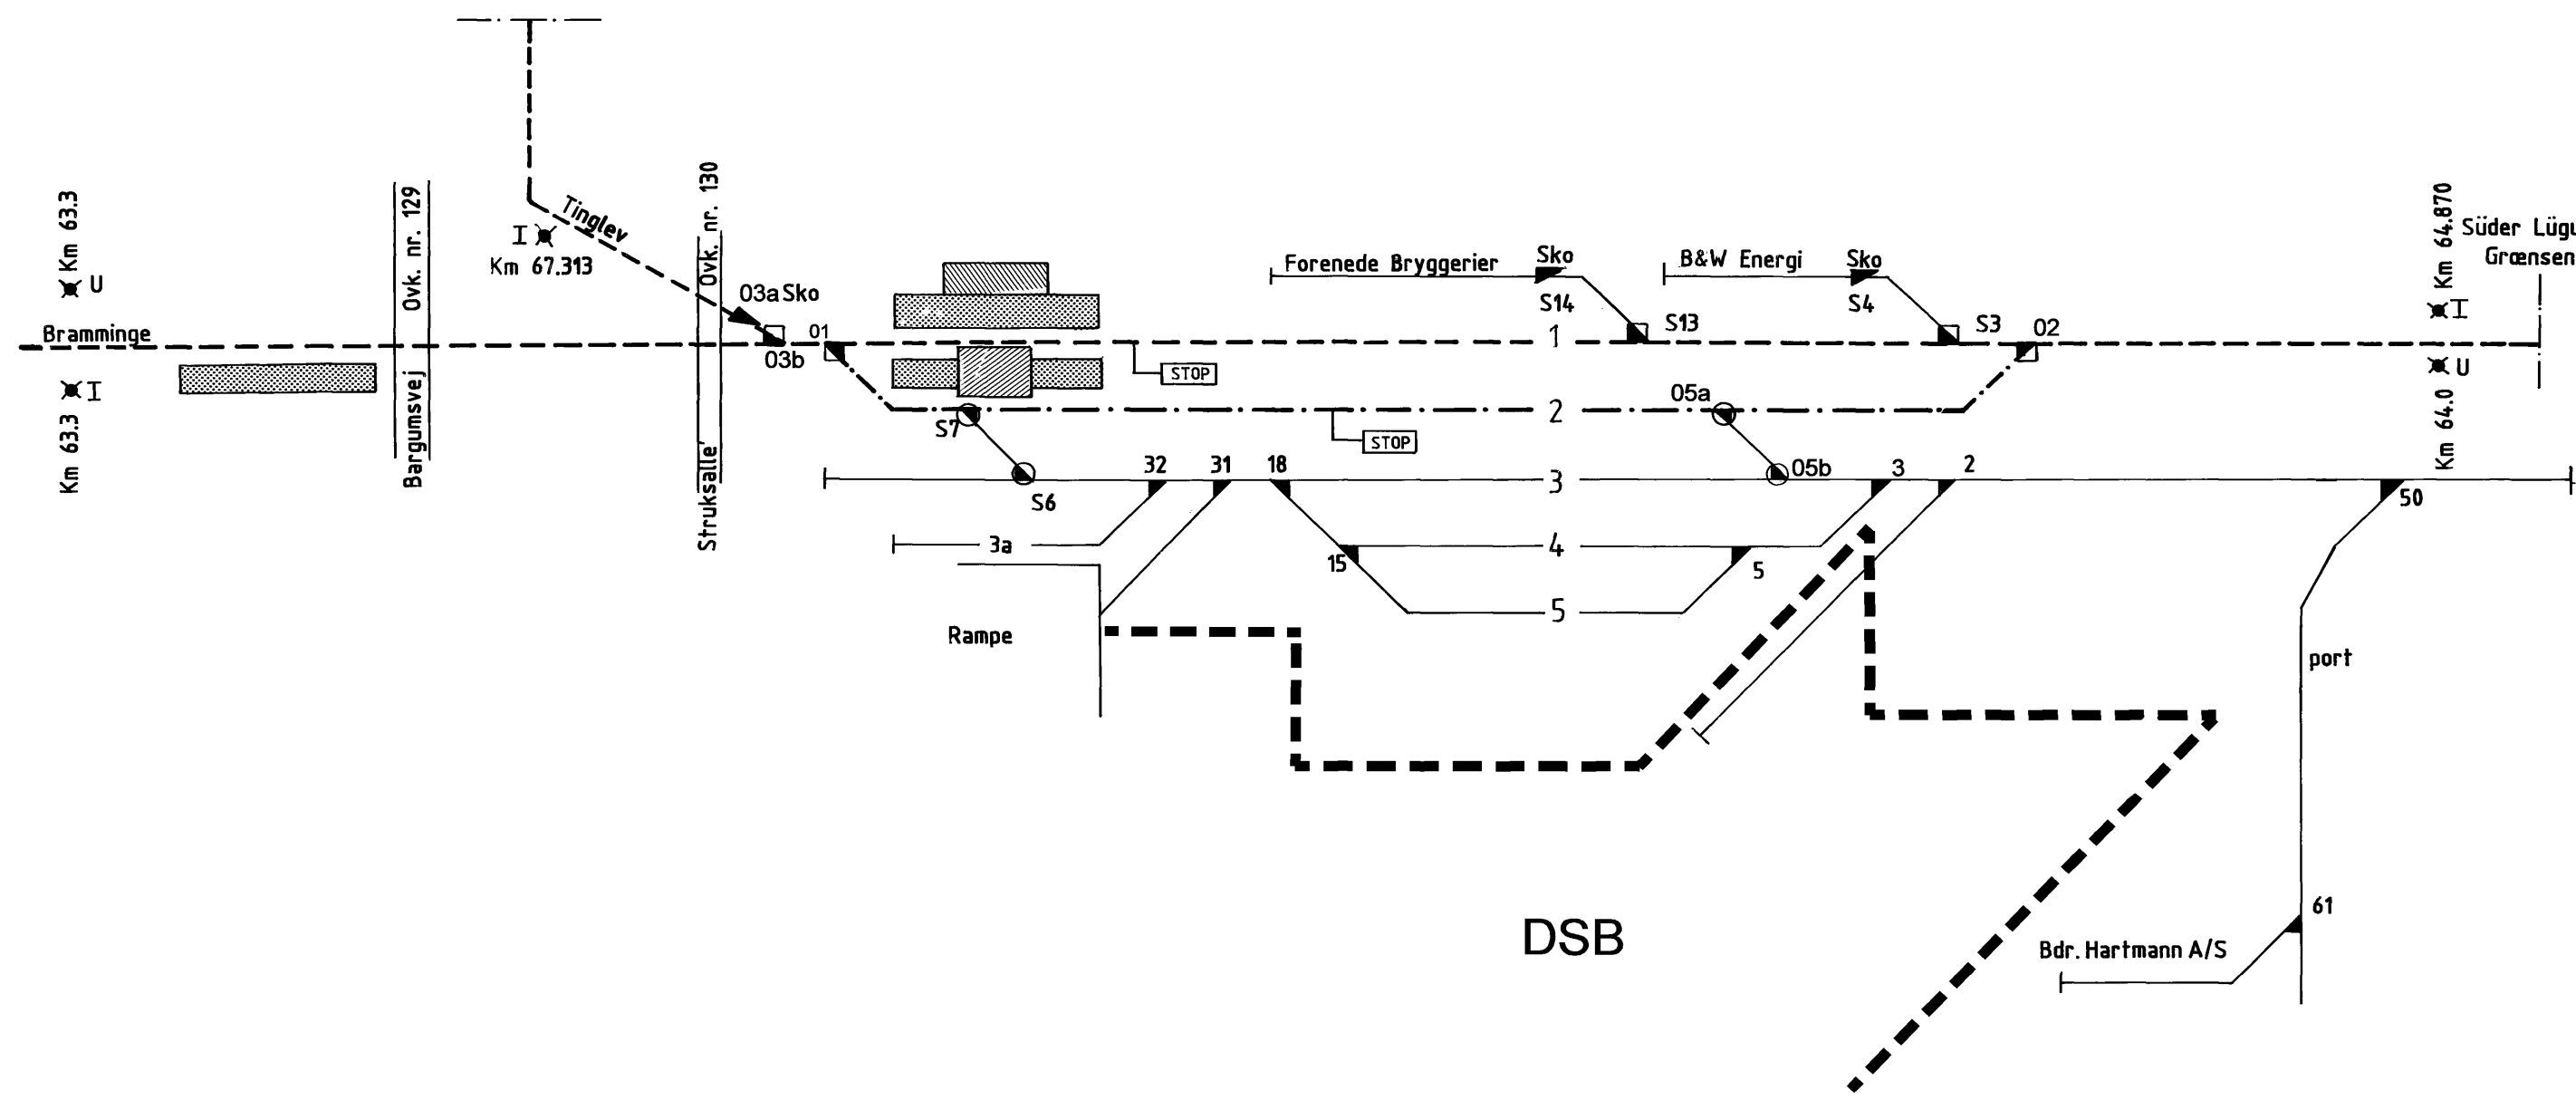

- Gennemgående togvejspor
- Spk.i gennemgående togvejspor
- .-.-.-.- Øvrige togvejspor og sidespor mellem sikrede sporskifter
- Spk.i øvrige togvejspor og sidespor
- Andre spor
- ingen sign. Spk.i andre spor
- Bodelingsgrænse mellem DSB og Banestyrelsen

Tegn.nr 303001