


G	H	I	J	K	L	22.01 2003	28.06 2004
Rettelser:							
A	B	C	D	E	F	07.04 1994	12.09 1996
						21.04 1999	13.09 2000
						13.09 2001	28.02 2002
						19.02 2002	
Skematisk sporplan		DATO:		27.05.92			
Tønder station							

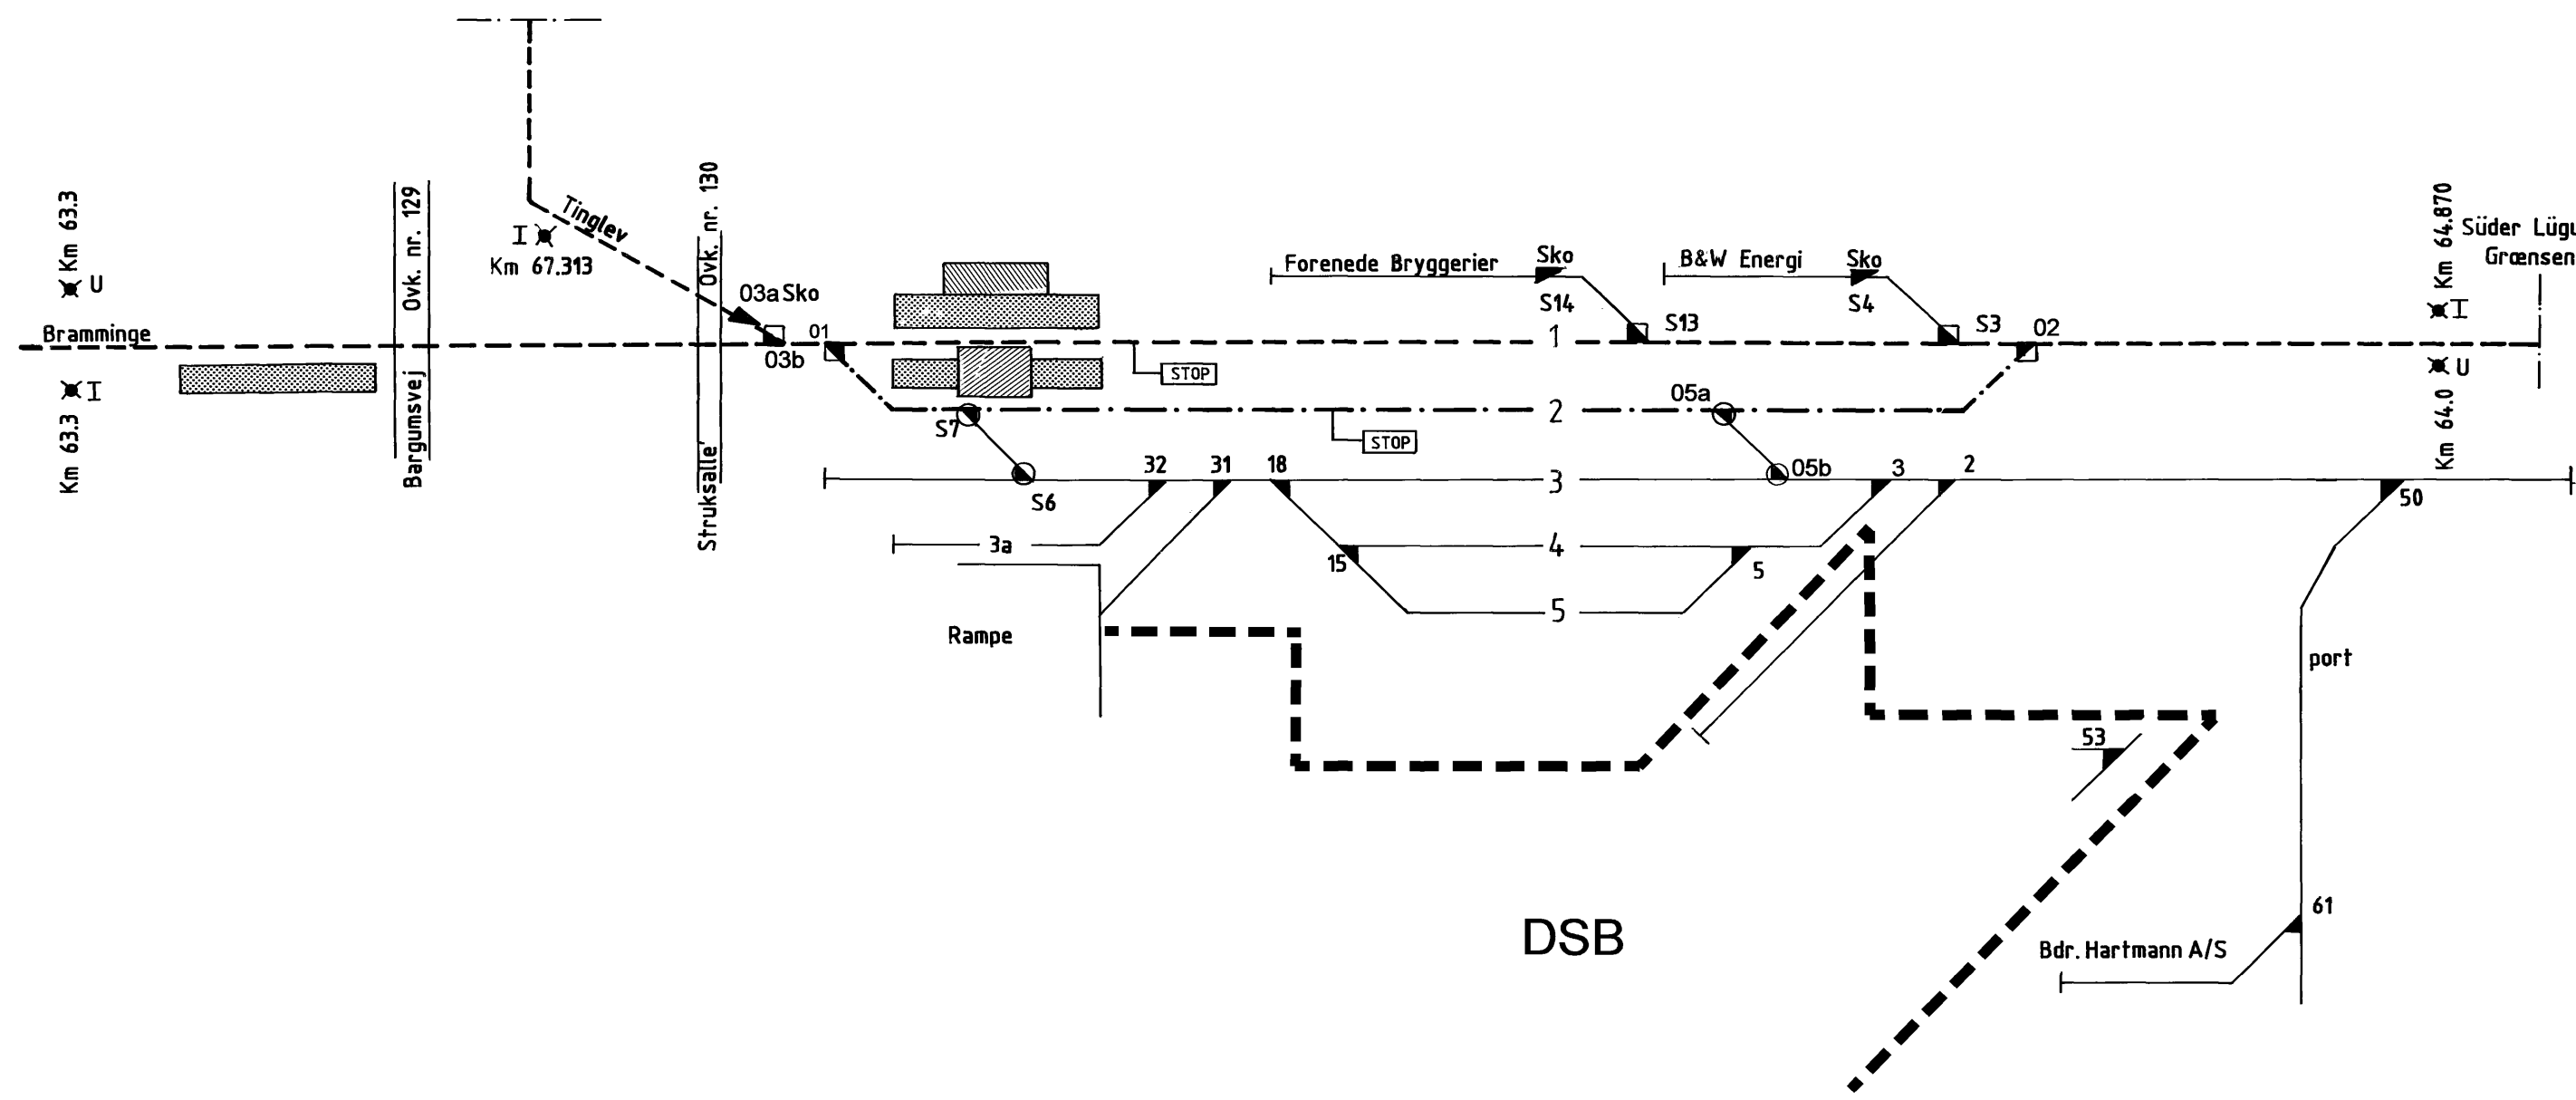

- Gennemgående togvejspor
- Spak.i gennemgående togvejspor
- .-.-.- Bvrigte togvejspor og sidespor mellem sikrede sporskifter
- Spak.i øvrige togvejspor og sidespor
- Andre spor
- ingen sign. Spak.i andre spor
- Bodelingsgrænse mellem DSB og Banestyrelsen

Tegn.nr 303001