n			
m			
l			
k			
j			
h			
g			
Rettelser			
f			
e			
d			
c			
b	180795	Br-H	JEM
a	22194	BIJ	

Konstr.	Tegn.	Rev. eft. udførelsen	
1993	25-05-93		
SA	BIJ		
	07-02-94	Kontr.	JFH

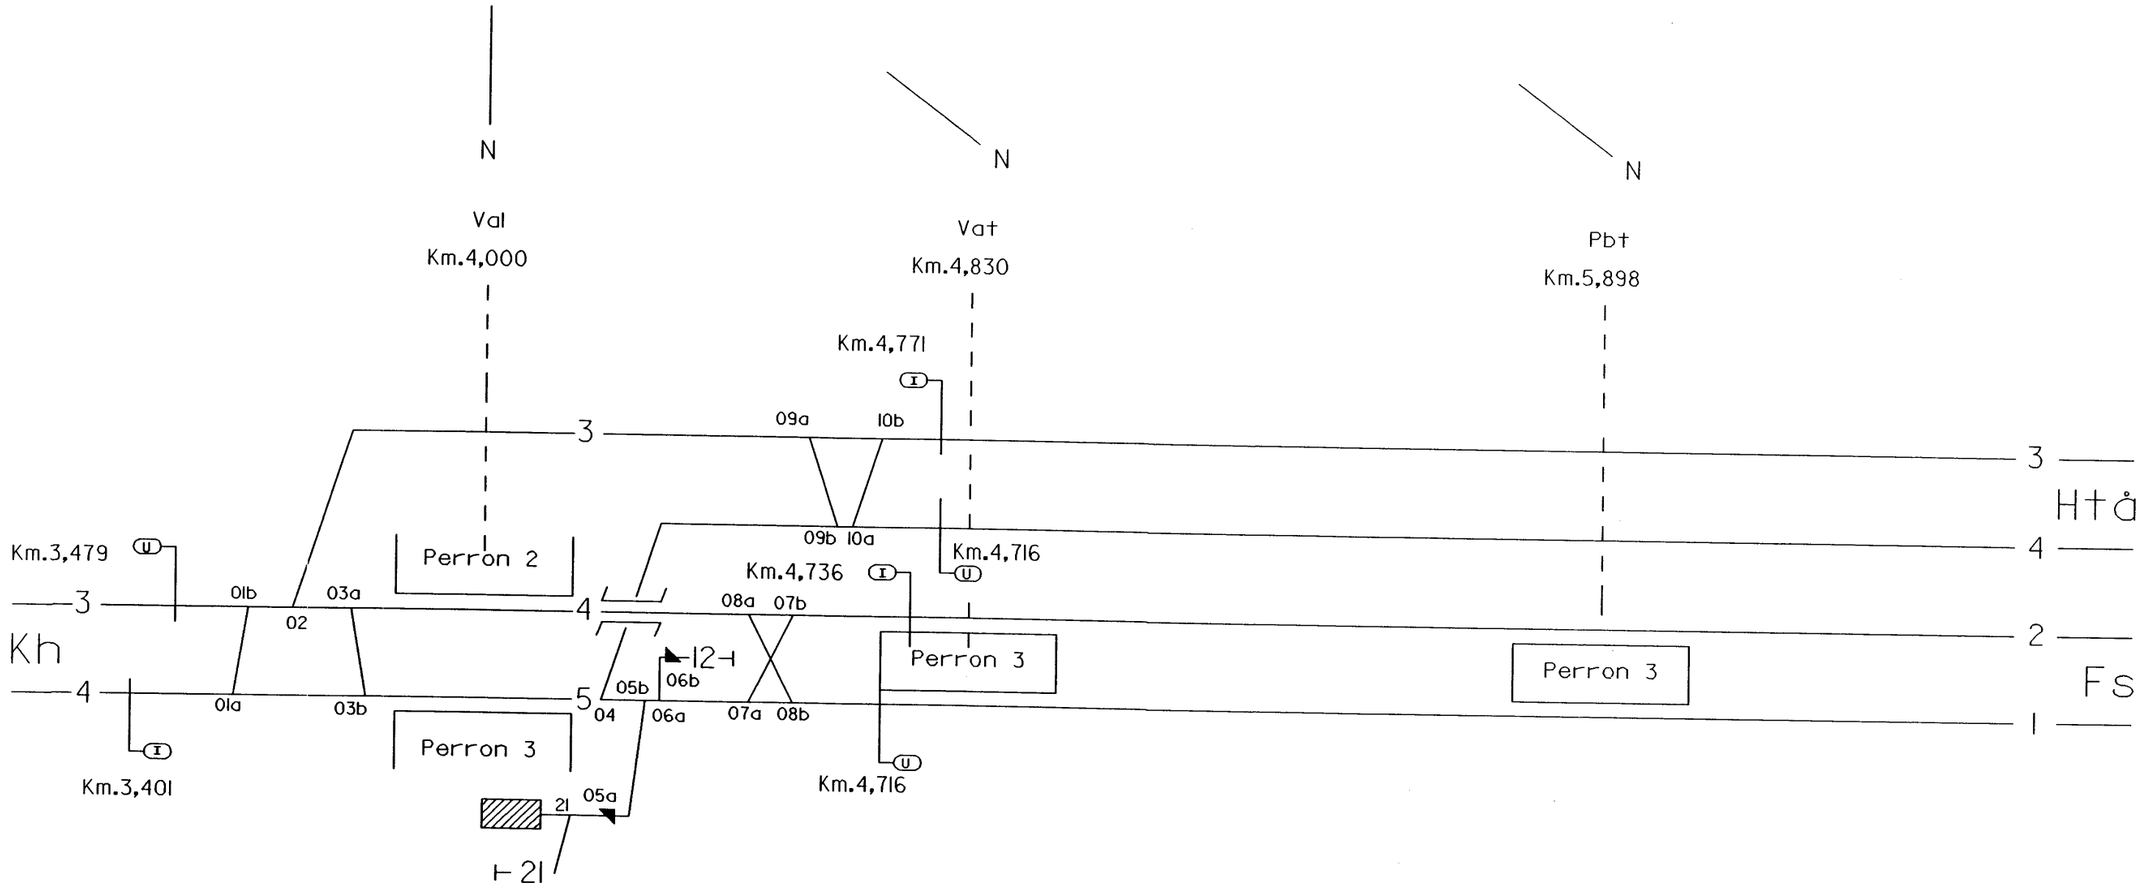

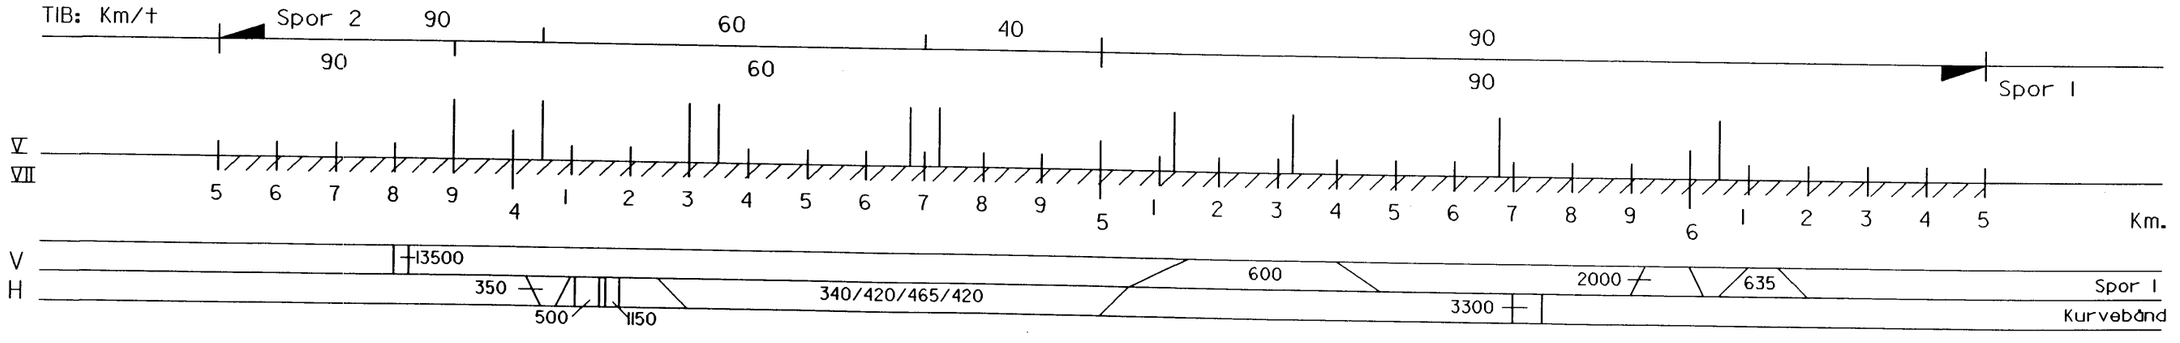

Valby, Langgade og Peter Bangsvej stationer	15 nr.0050	Afløser: 16.01.84 HJ	Banestyrelsen Teknik	Dato: 07-02-1994	Sign: Jan M. Hansen	15 nr.0050