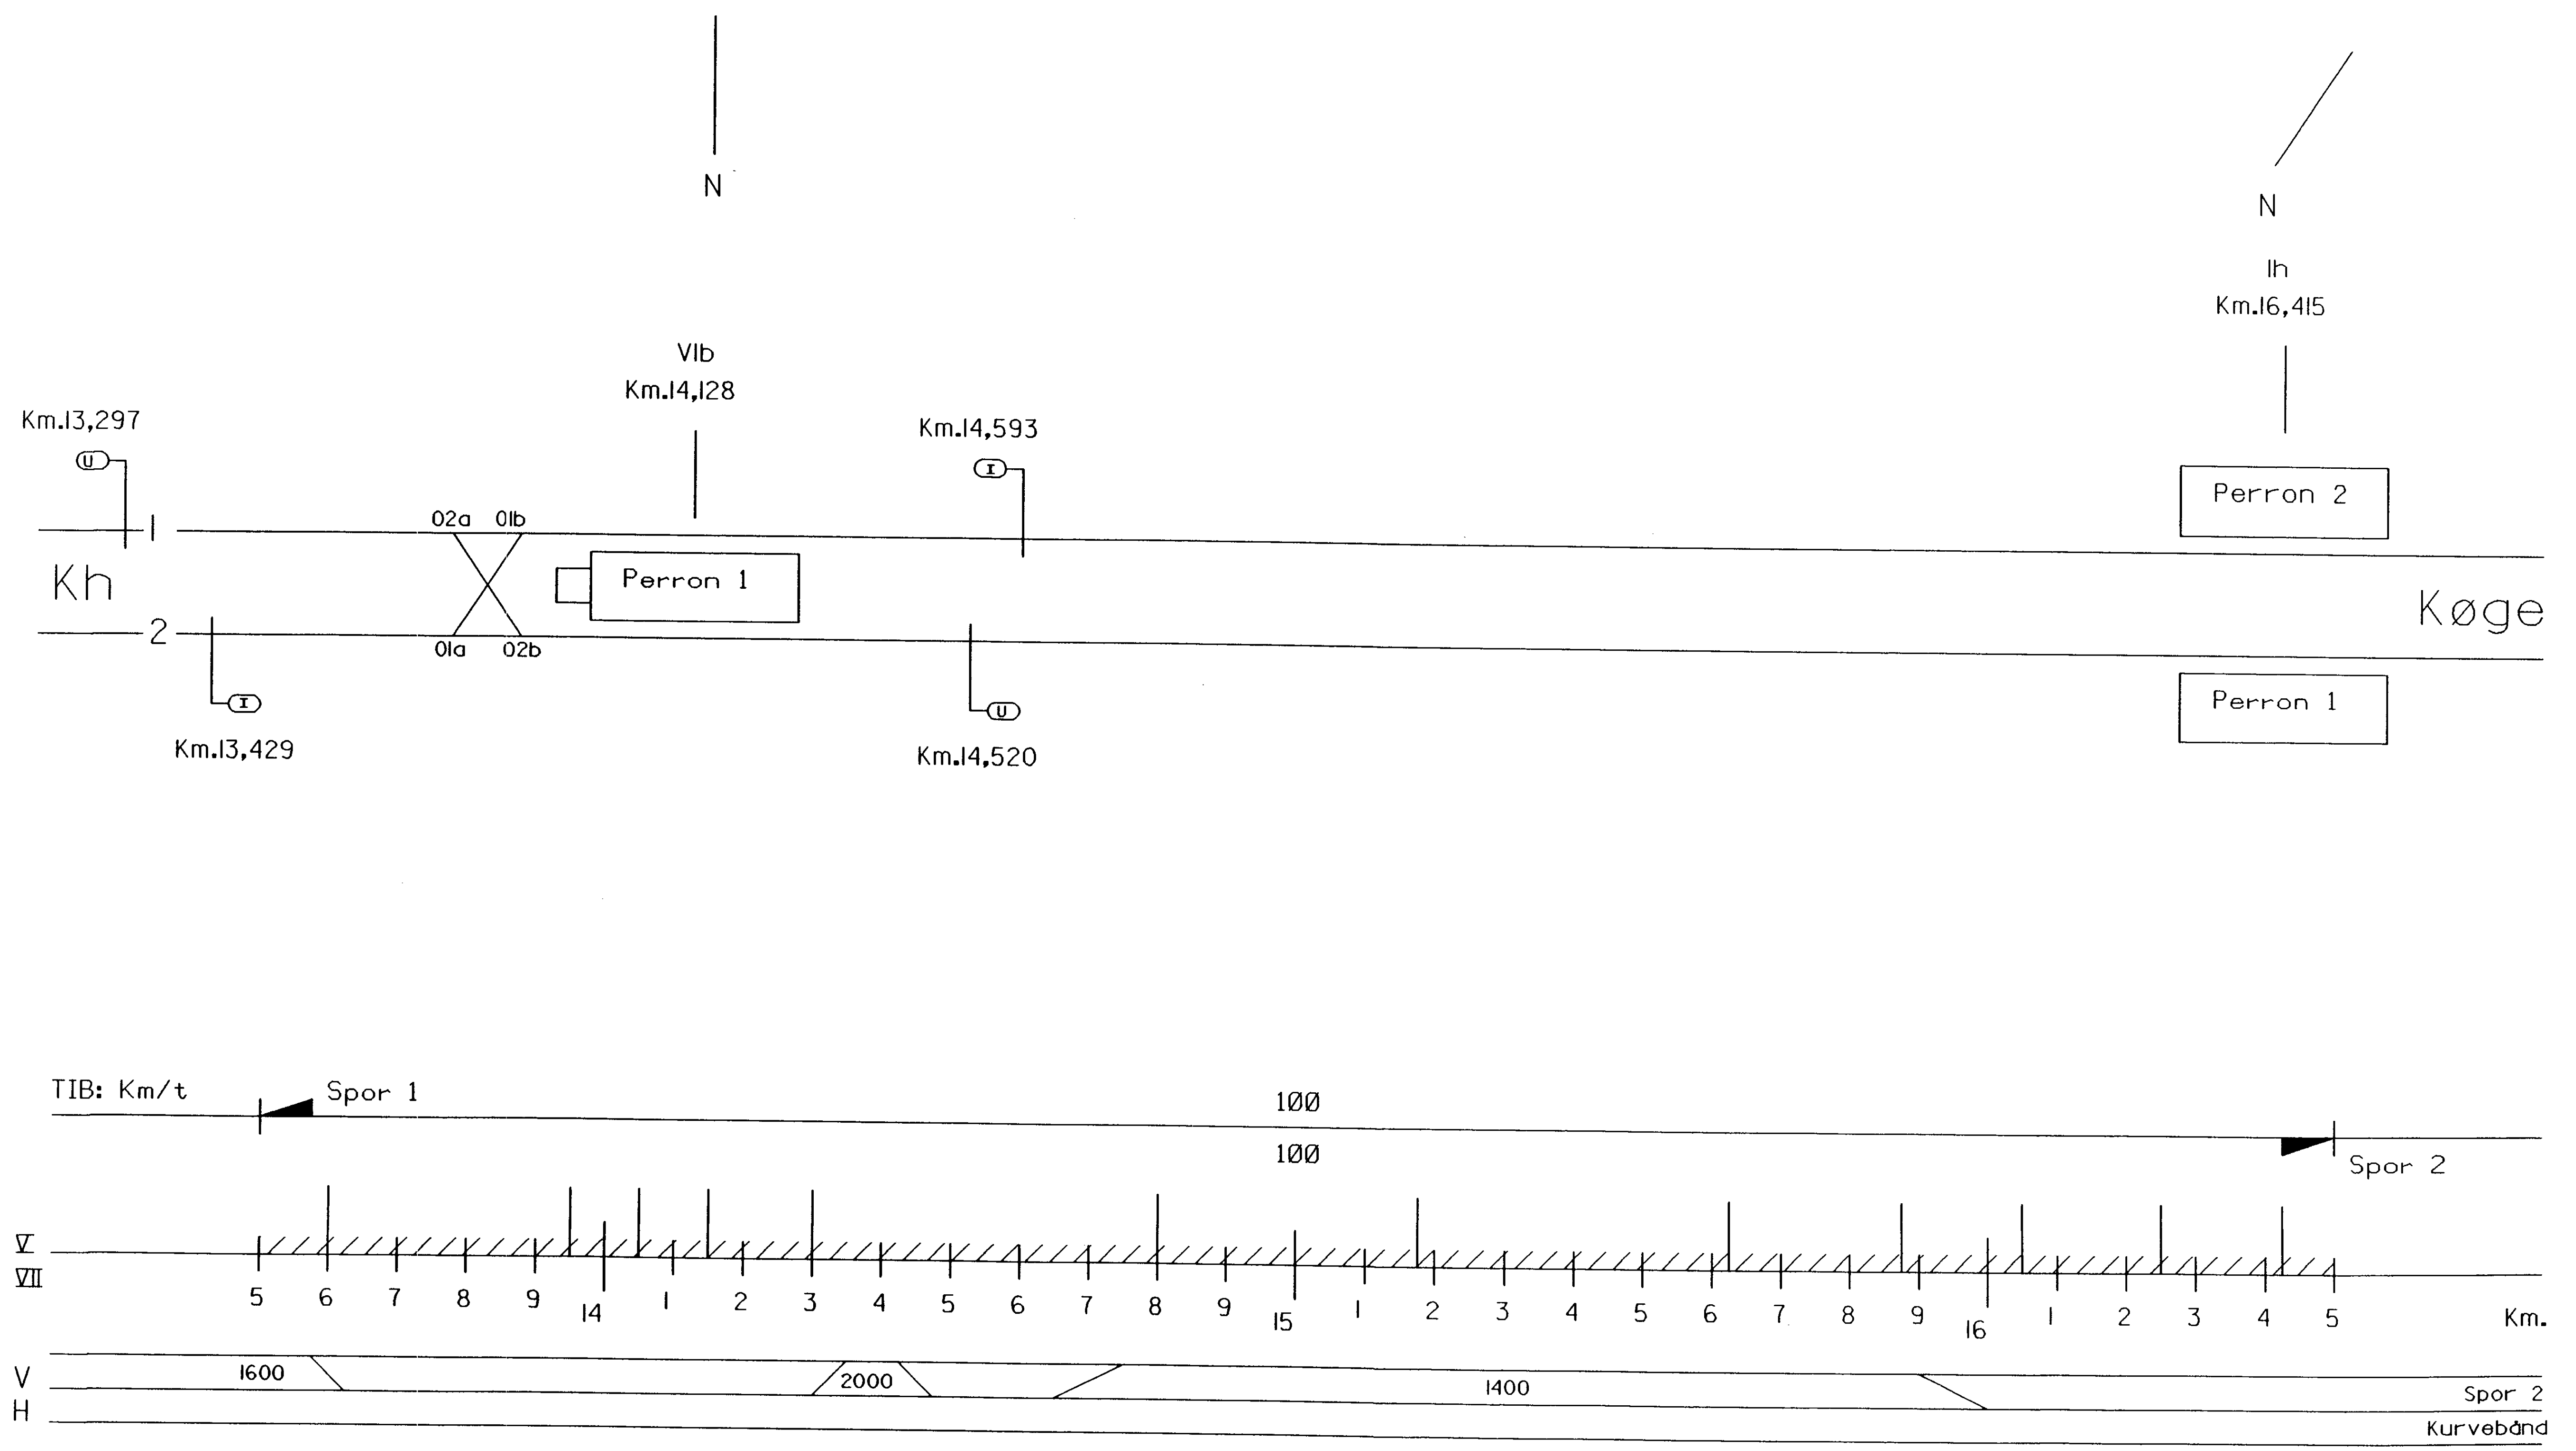

Konstr.	Tegn.	Kontr.	Rev. eft. udførelsen
1993	17-05-93	31-08-93	
SA	BIJ	JFH	

Rettelser: a b c d e f g h i k l m n

Vallensbæk og Ishøj stationer	15 nr. 0024	Afløser:	Banestyrelsen Teknik	Dato: 31-08-1993	Sign: Jan M. Hansen	15 nr. 0024