


Skematisk sporplan Vamdrup station	DATO:	20.05.92	Rettelser:				
	A	B	C	D	E	F	
	20.09.1994	20.04.1998	30.09.1998	12.07.2001	19.03.2001	26.11.2003	
				G	H	I	
				J	K	L	

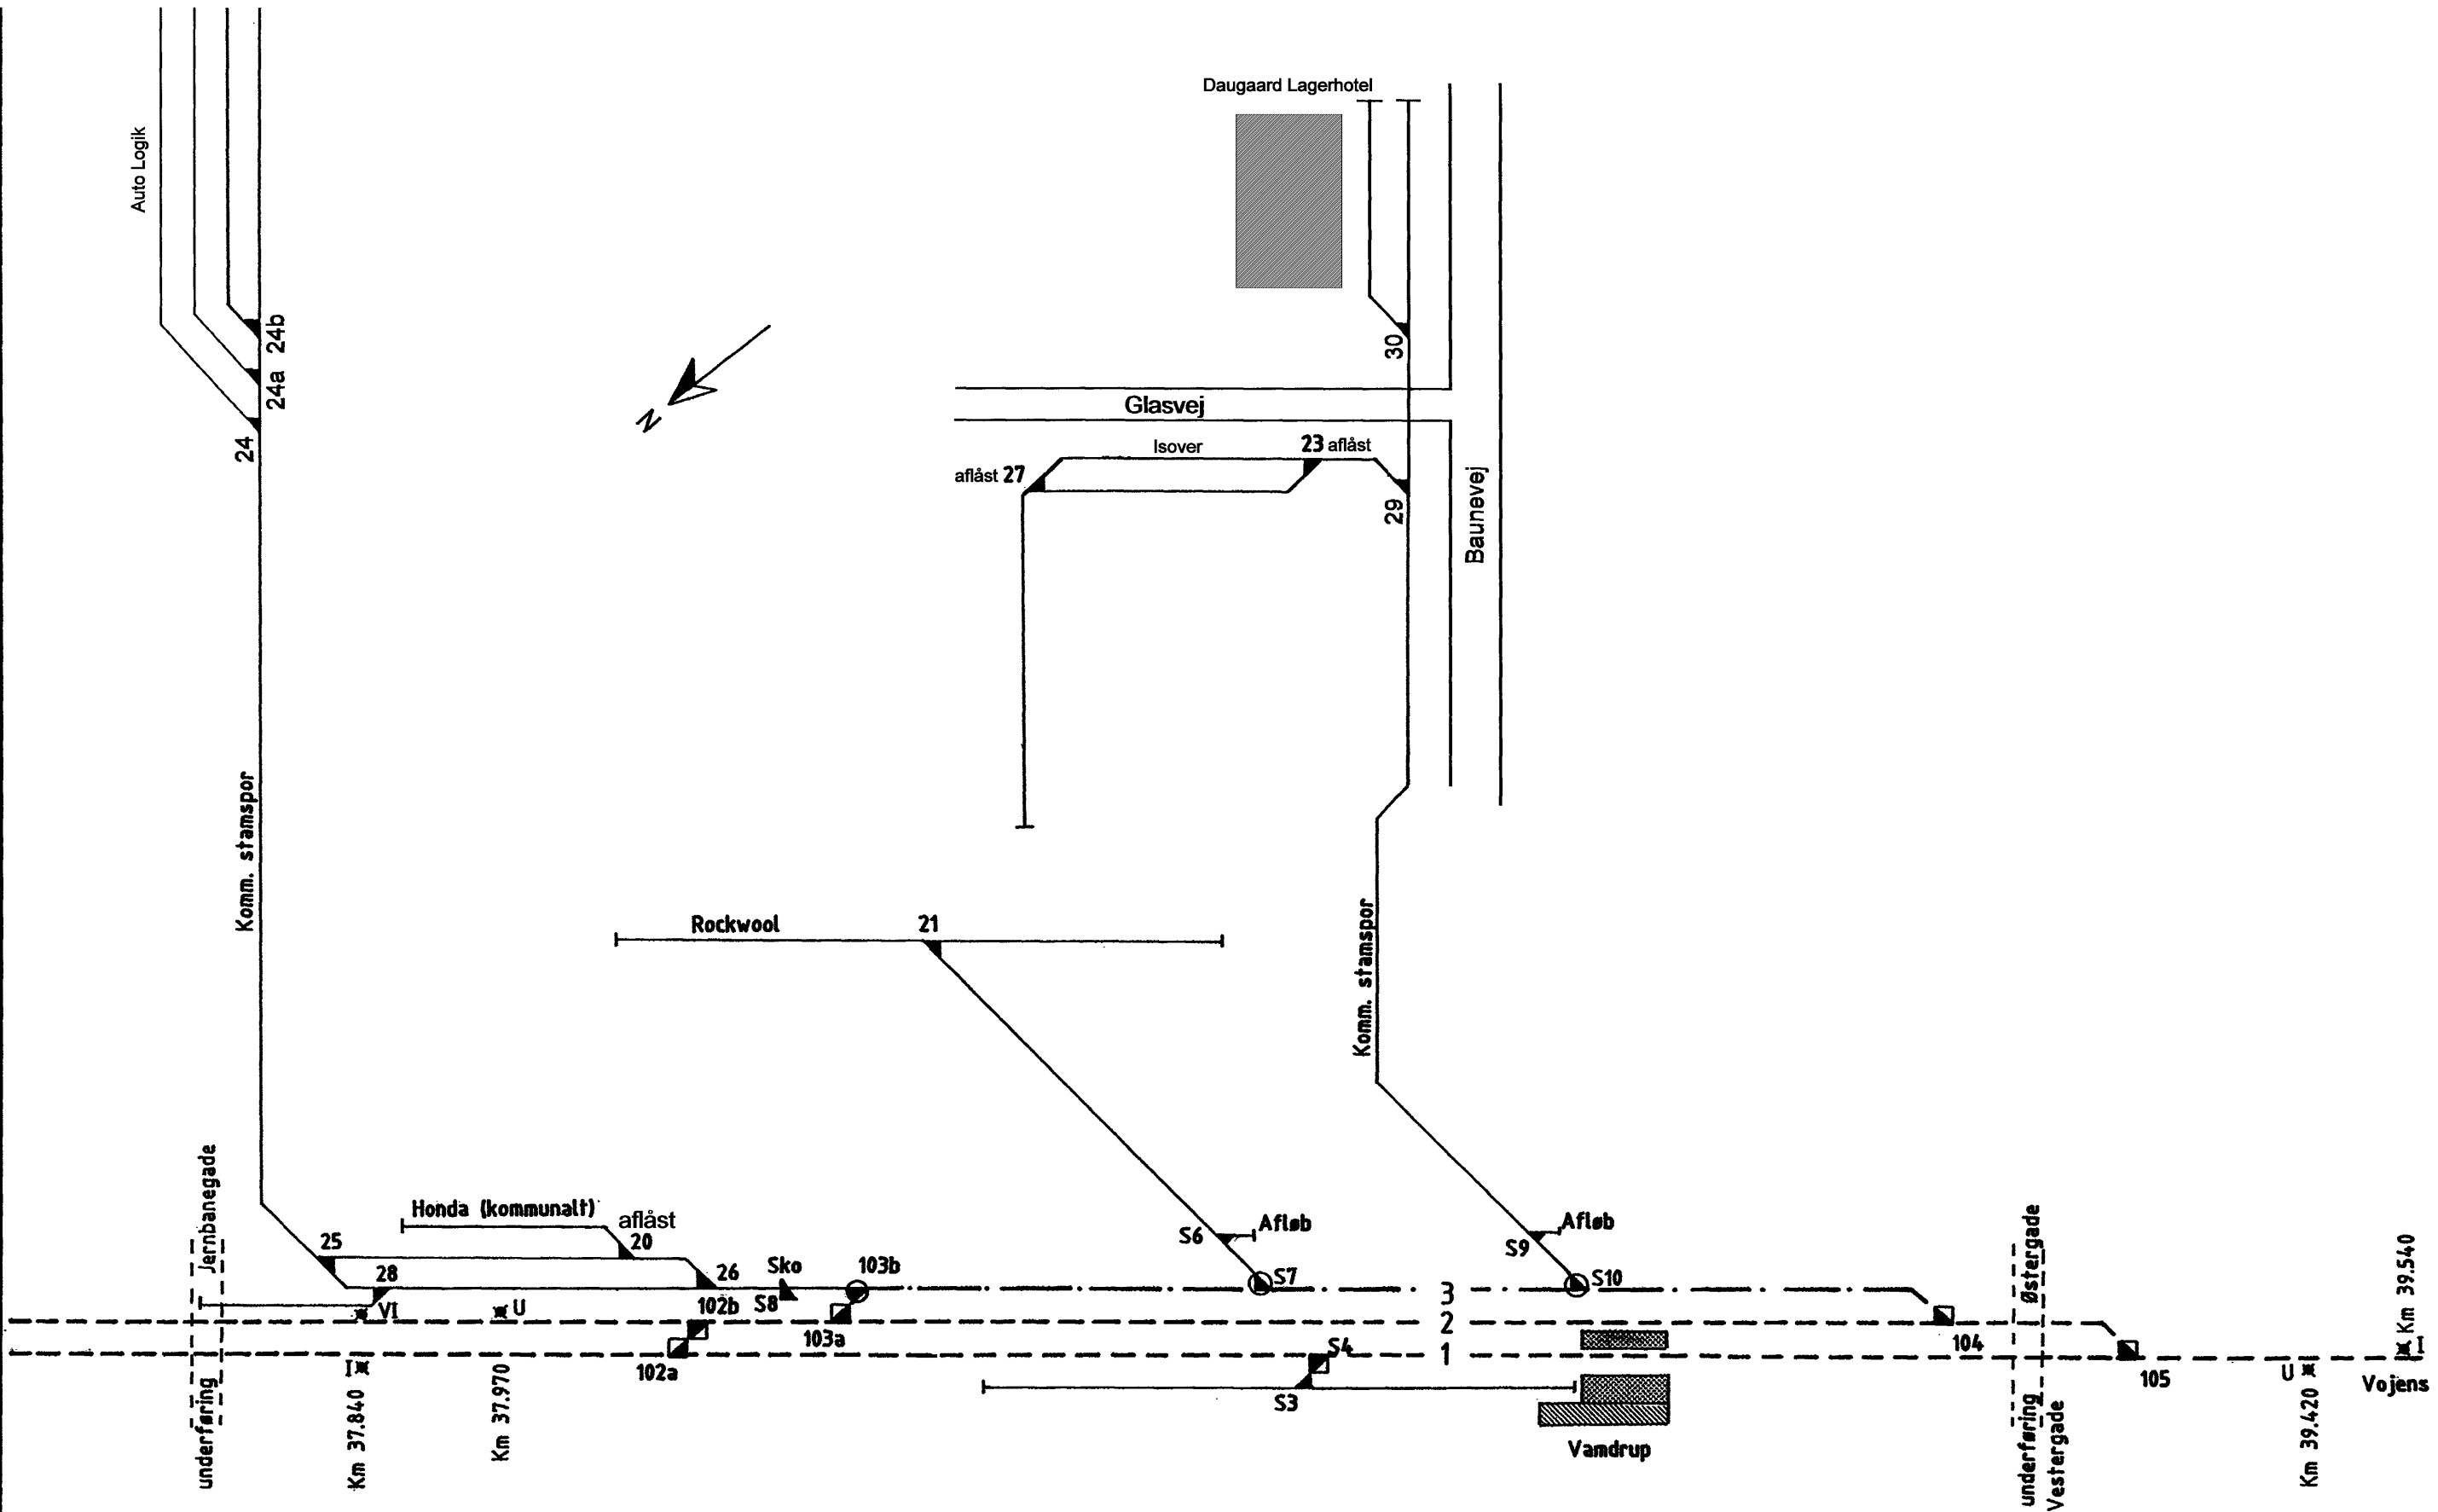

Tegn.nr 264001

- Gennemgående togvejspor
- Spk.i gennemgående togvejspor
- - - - - Øvrige togvejspor og sidespor mellem sikrede sporakifter
- Spk.i øvrige togvejspor og sidespor
- Andre spor
- ingen sign. Spk.i andre spor