

Skematisk sporplan


Vanløse station

Dato:
17.05.05

Rettelser:

A	B	C	D	E	F

G	H	I	J	K	L

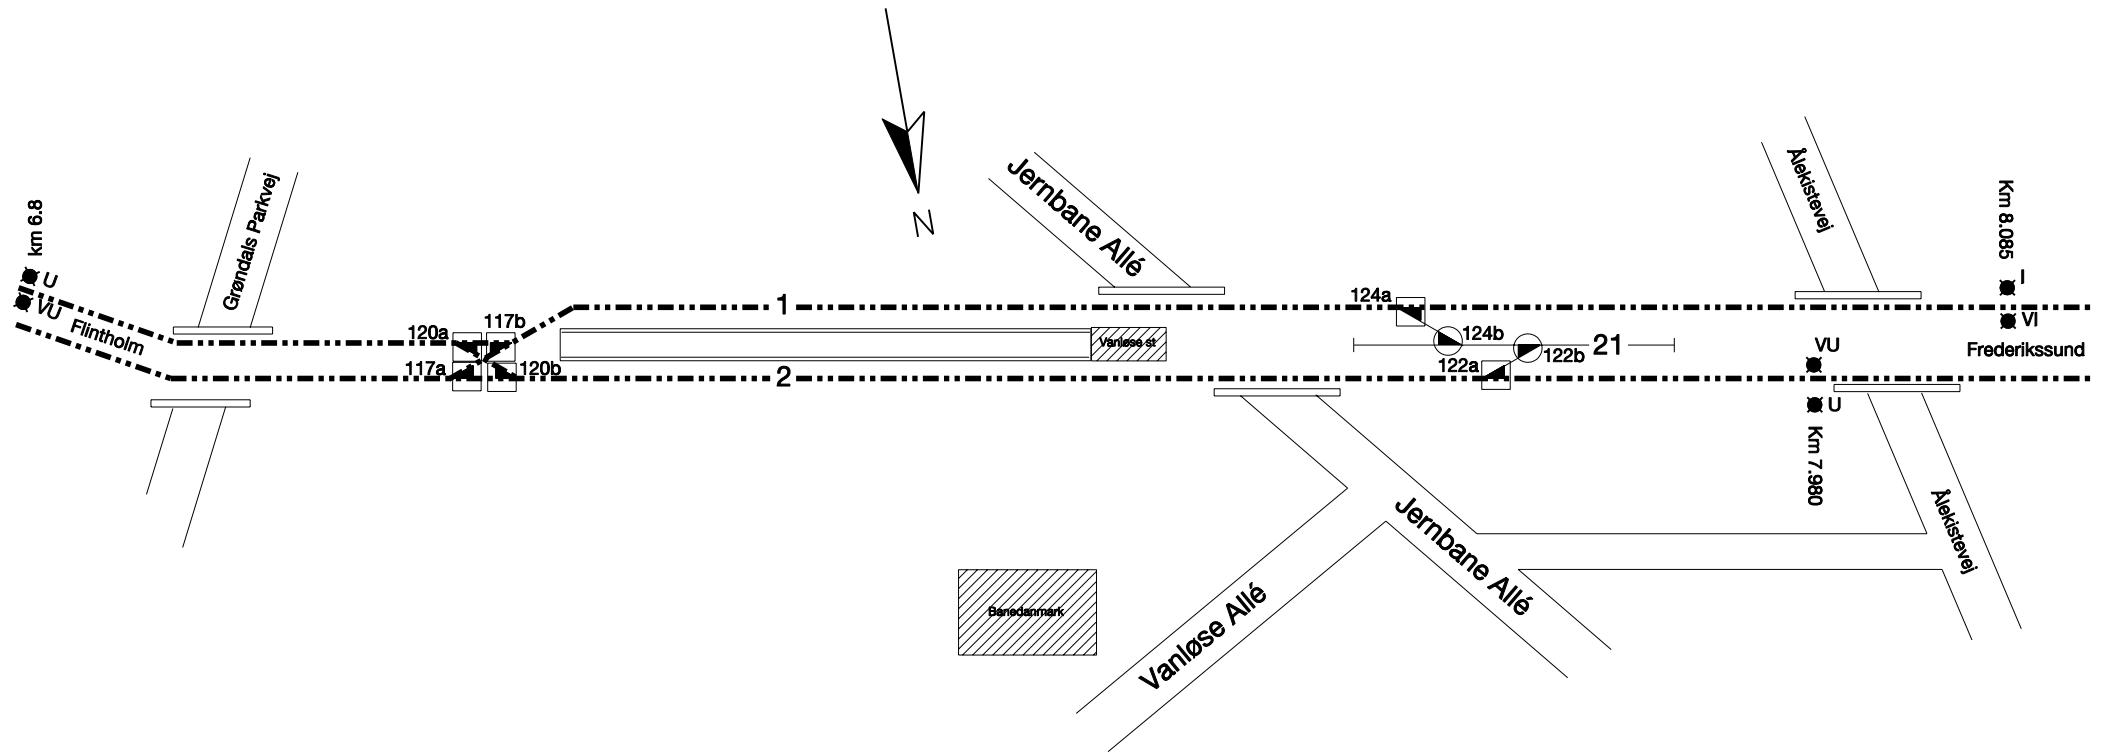

- S-bane
- Gennemgående togvejsspor
 Spstk. i gennemgående togvejsspor
- Øvrige togvejsspor og sidespor
 Spstk. i øvrige togvejsspor og sidespor
- Andre spor
 Ingen signatur: spsk. i andre spor
- Bodelingsgrænse mellem Banestyrelsen og DSB

Tegn.nr 833001