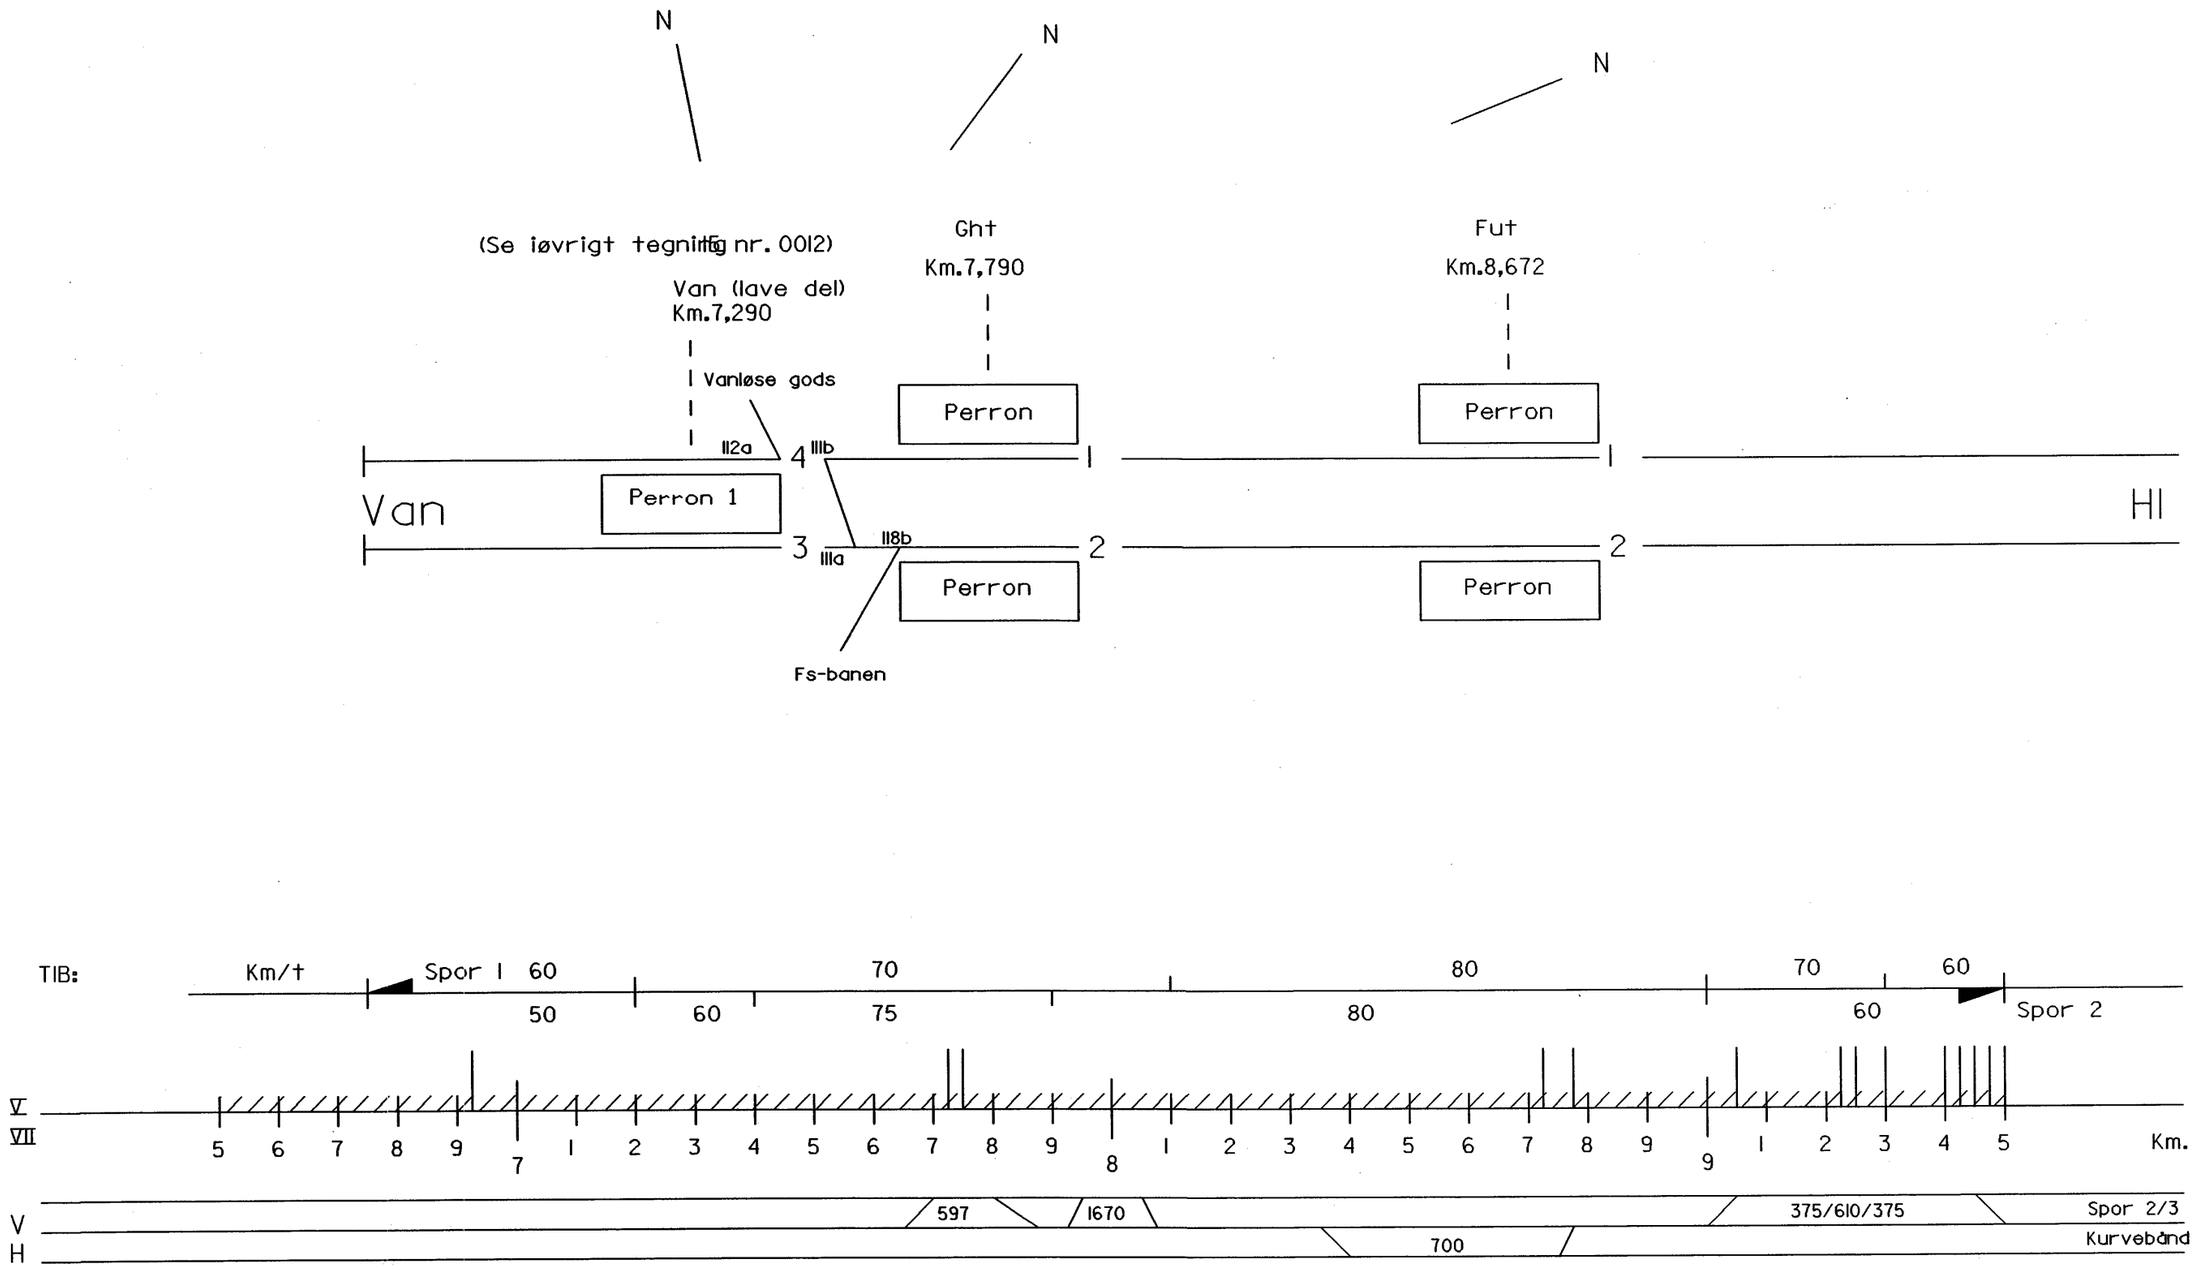

Vanløse, Godthåbsvej og Fuglebakken stationer	15 nr. 0013	Afløser: 10.01.91 HJ	Banestyrelsen Teknik	Dato: 14-12-1993	Sign: Jan M. Hansen	15 nr. 0013

Konstr.	1993	22-03-93	14-12-93
Tegn.	Sa	BIJ	JFH

Rev. eft. udførelsen

Rettelser

a b c d e f g h i k l m n