


Rettelser:	A	18.06	1992	18.03	2004	G	H	I	J	K	L
	B	02.02	1998	14.03	2001	E	F				
Skematisk sporplan	C	20.04	1999	04.03	2003						
	D	14.03	2001	22.04	2003						
Varde station		E	04.03	2003	22.04						

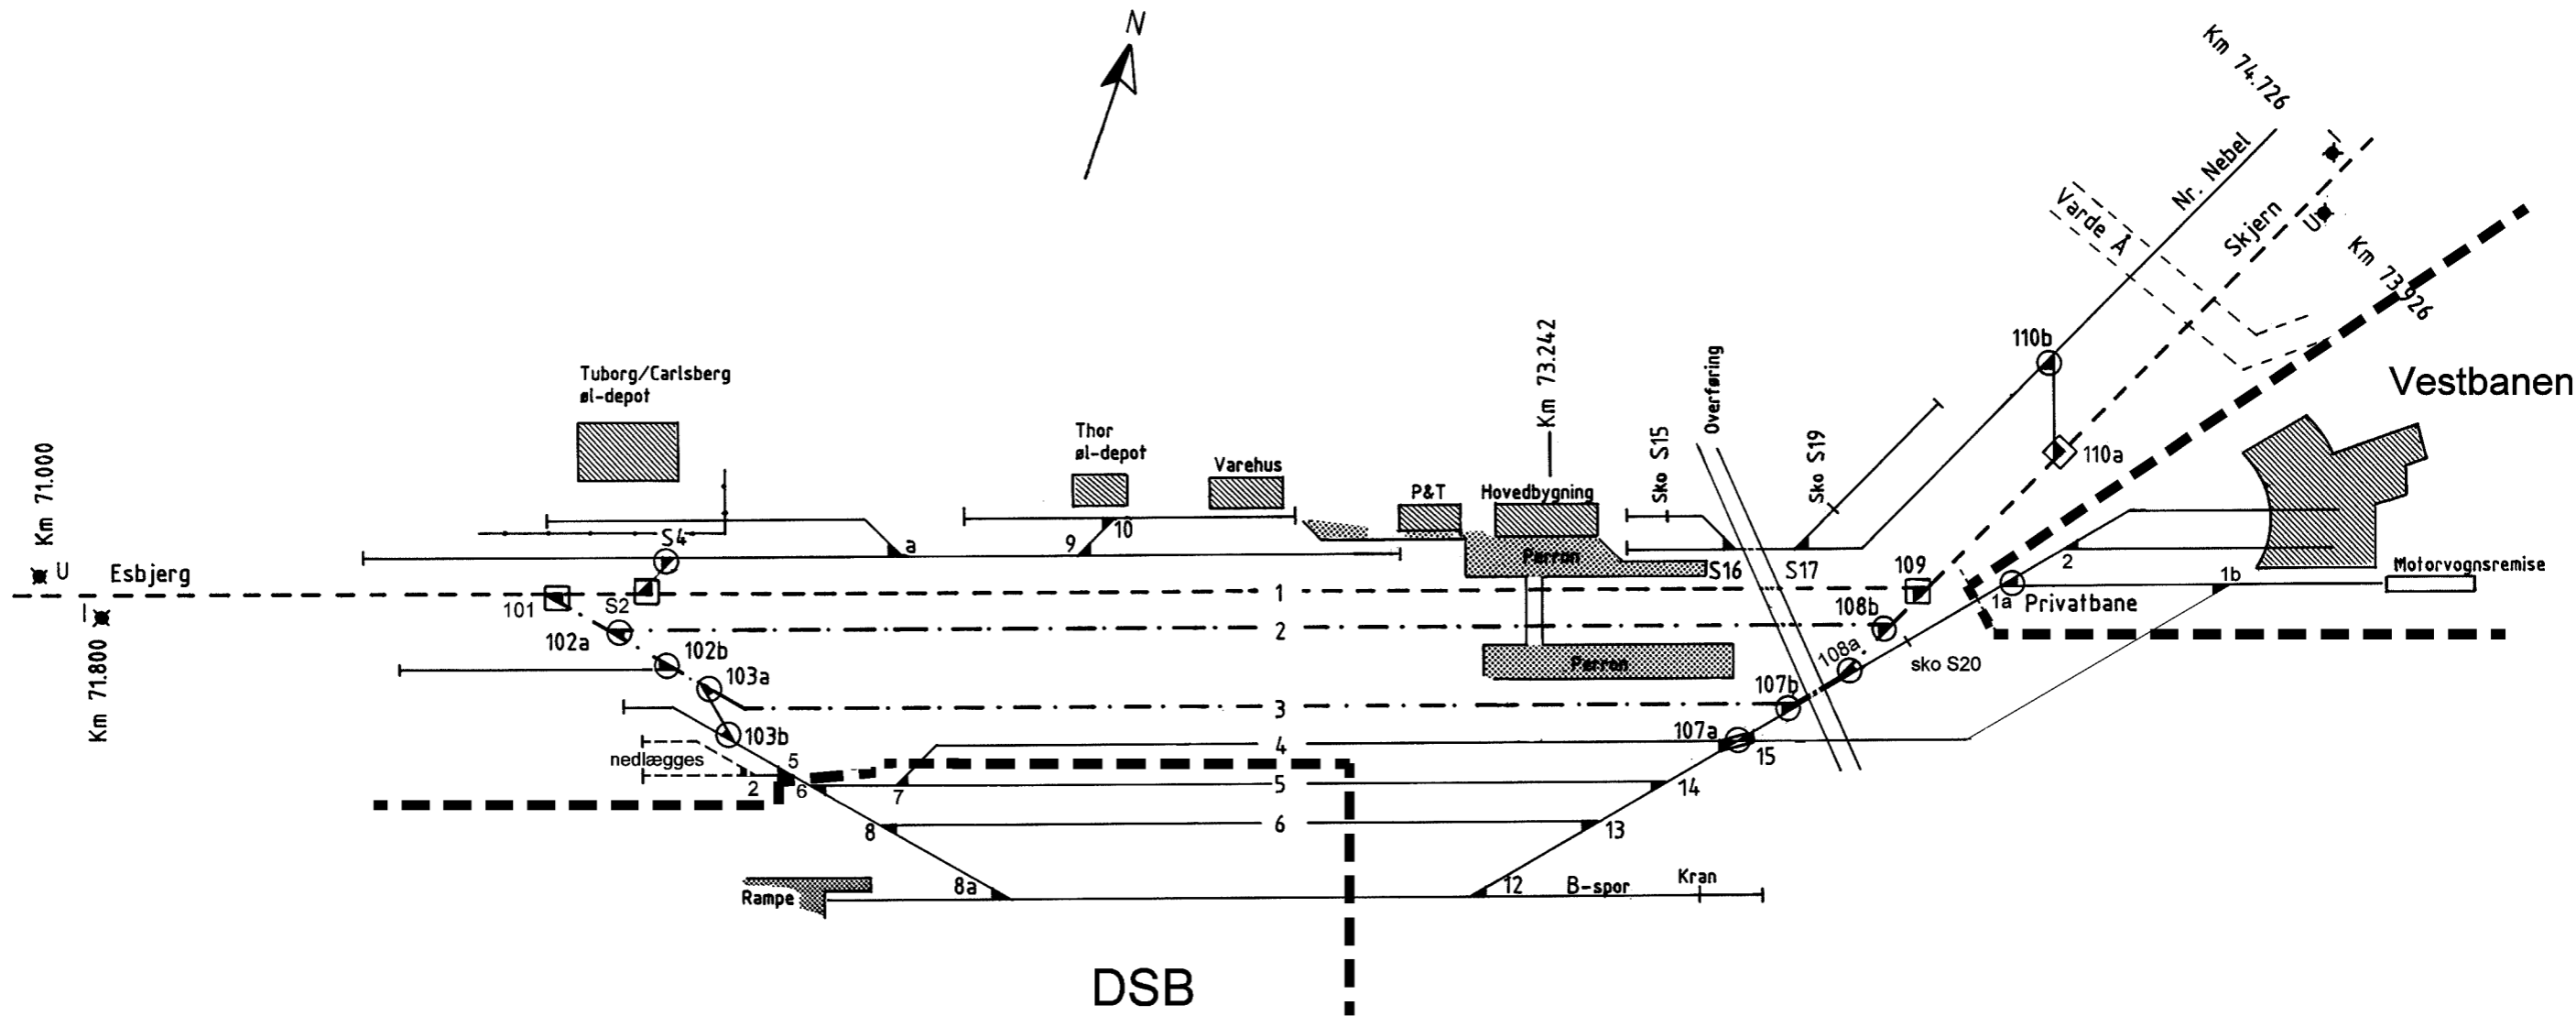

Tegn.nr 312002

- Bodelingsgrænse mellem DSB, Banestyrelsen og Vestbanen
- Gennemgående togvejspor
 - Spæk. i gennemgående togvejspor
 - Øvrige togvejspor og sidespor mellem sikrede sporakifter
 - Spæk. i øvrige togvejspor og sidespor
- Andre spor
 - ingen sign. Spæk. i andre spor