Skematisk sporplan

Vejen station

Dato : 26.09.94

Rettelser:

A	B	C	D	E	F	G	H	I	J	K	L
04.10 1994	20.09 1995	24.04 2001	14.12 2001	26.02 2002	01.07 2002	26.11 2003					

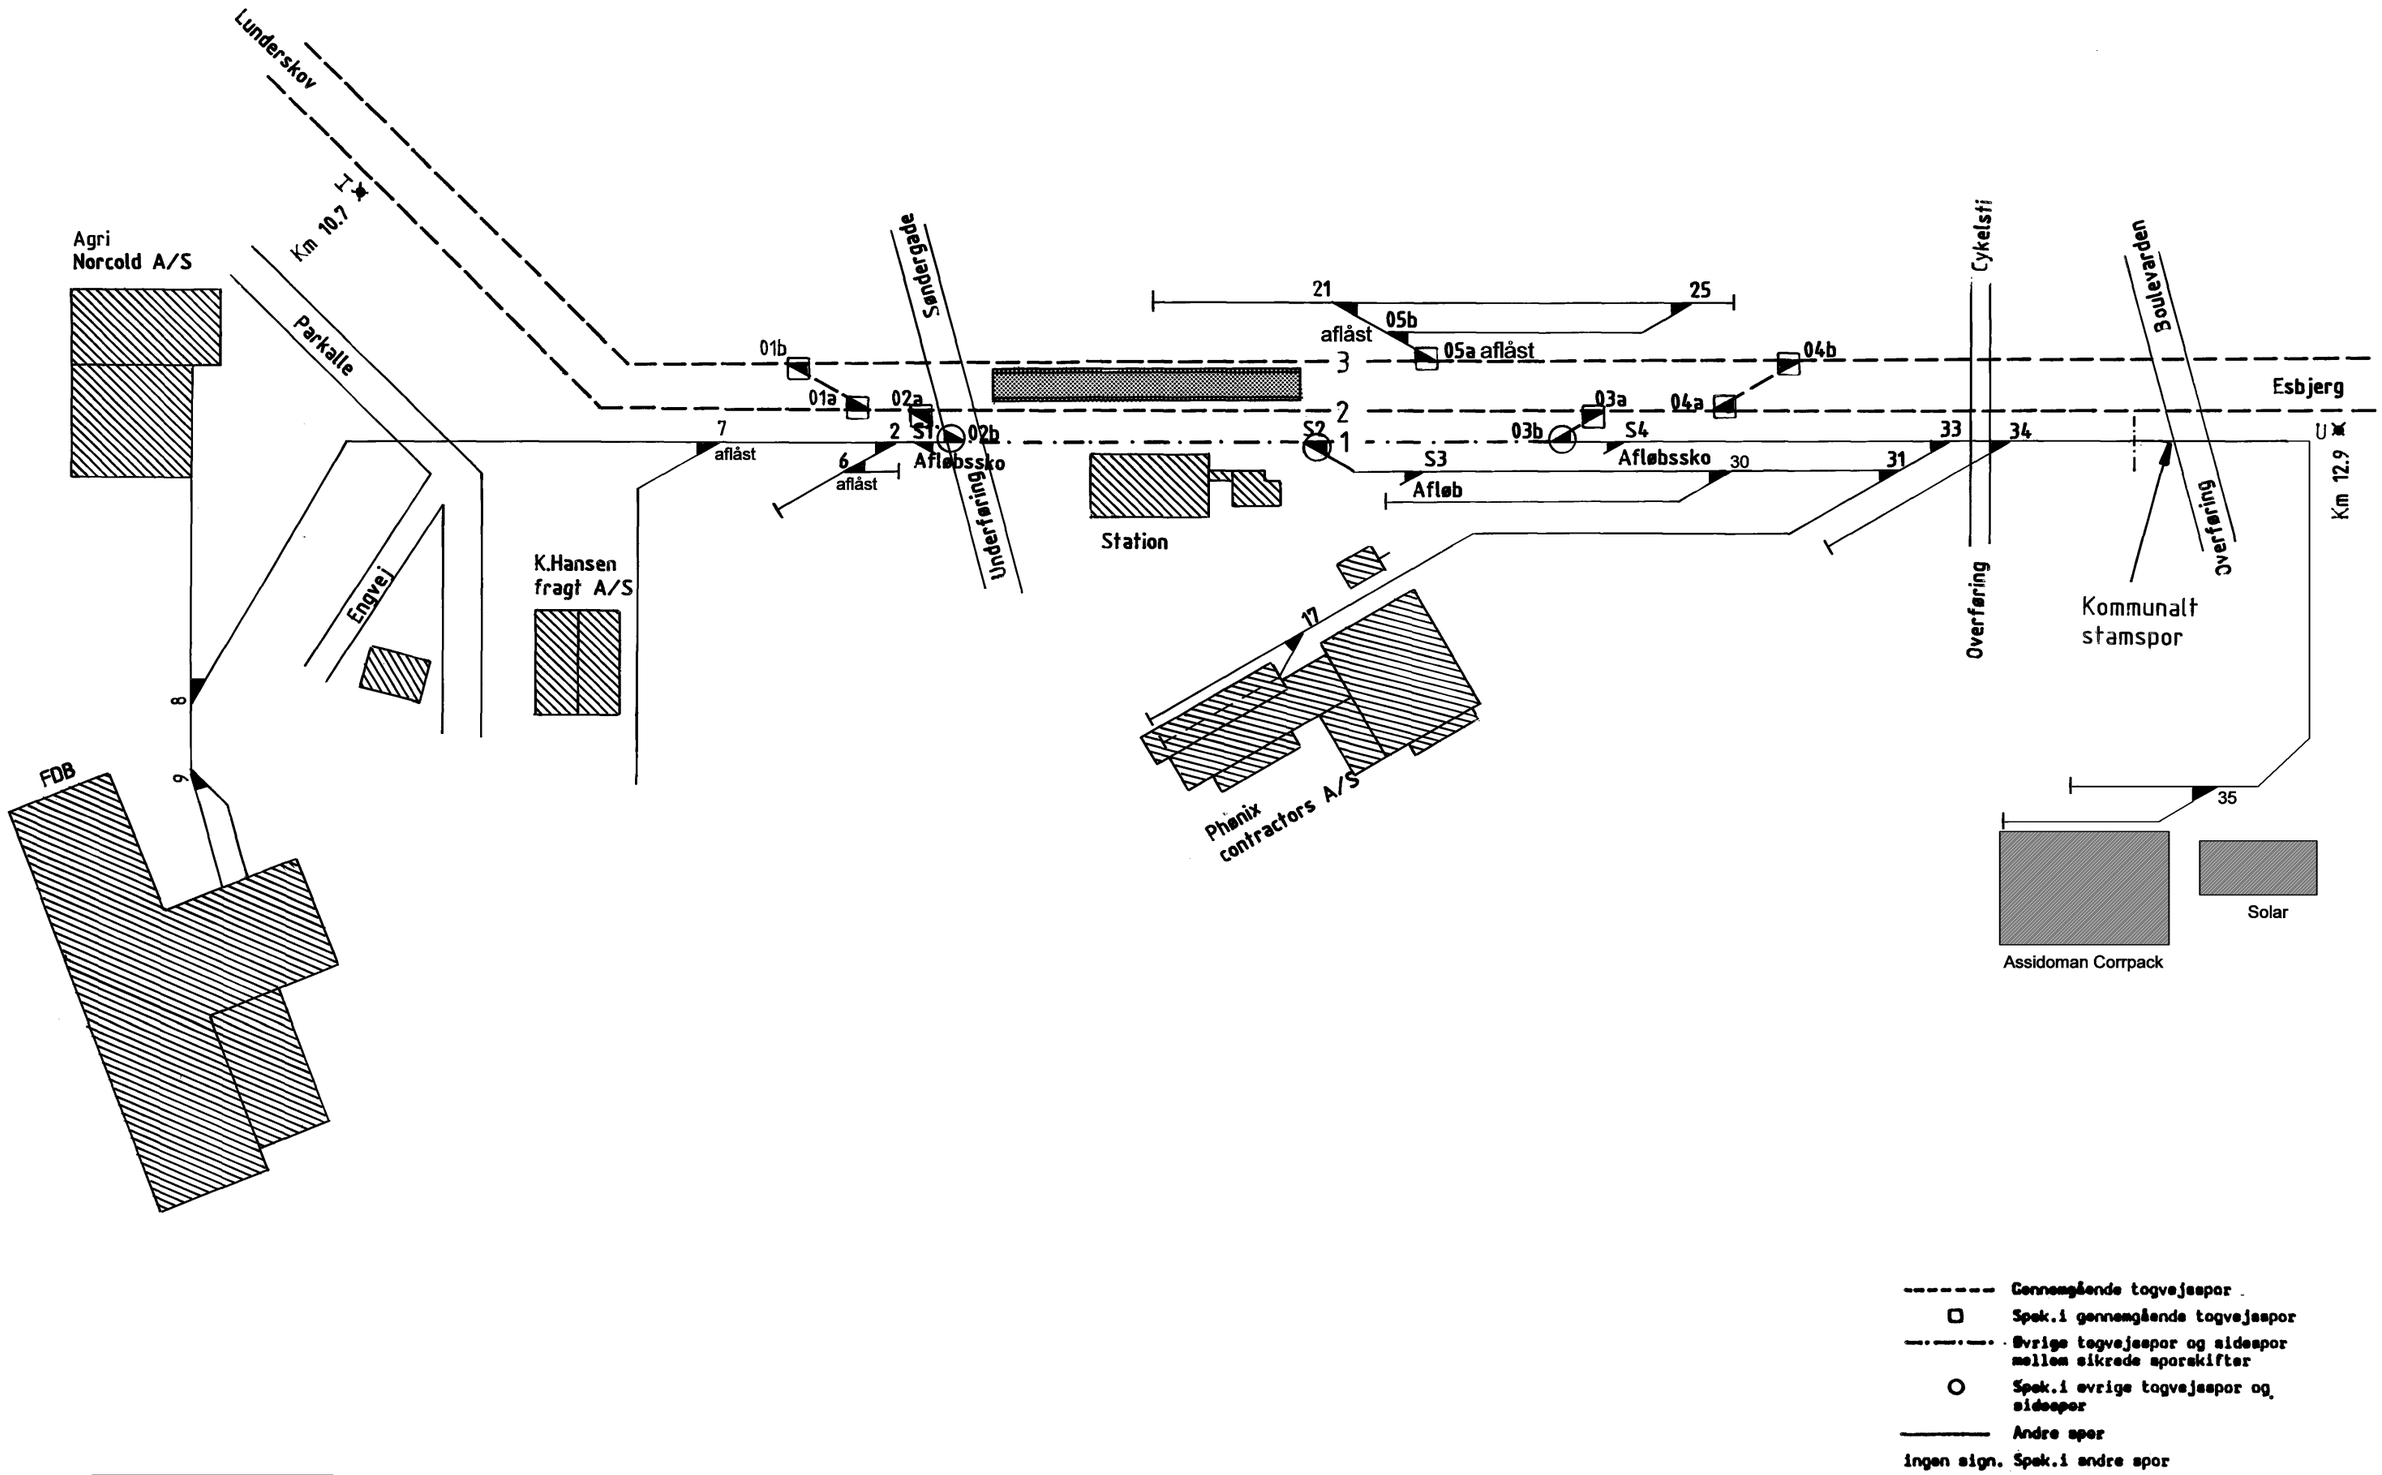

Tegn.nr 292001