


Rettelser:					
A	B	C	D	E	F
30.06.1993	16.05.1994	20.04.1998	07.04.1988	27.09.2000	19.03.2001
DATO 27.11.92					

Skematisk sporplan					
Vejele station					

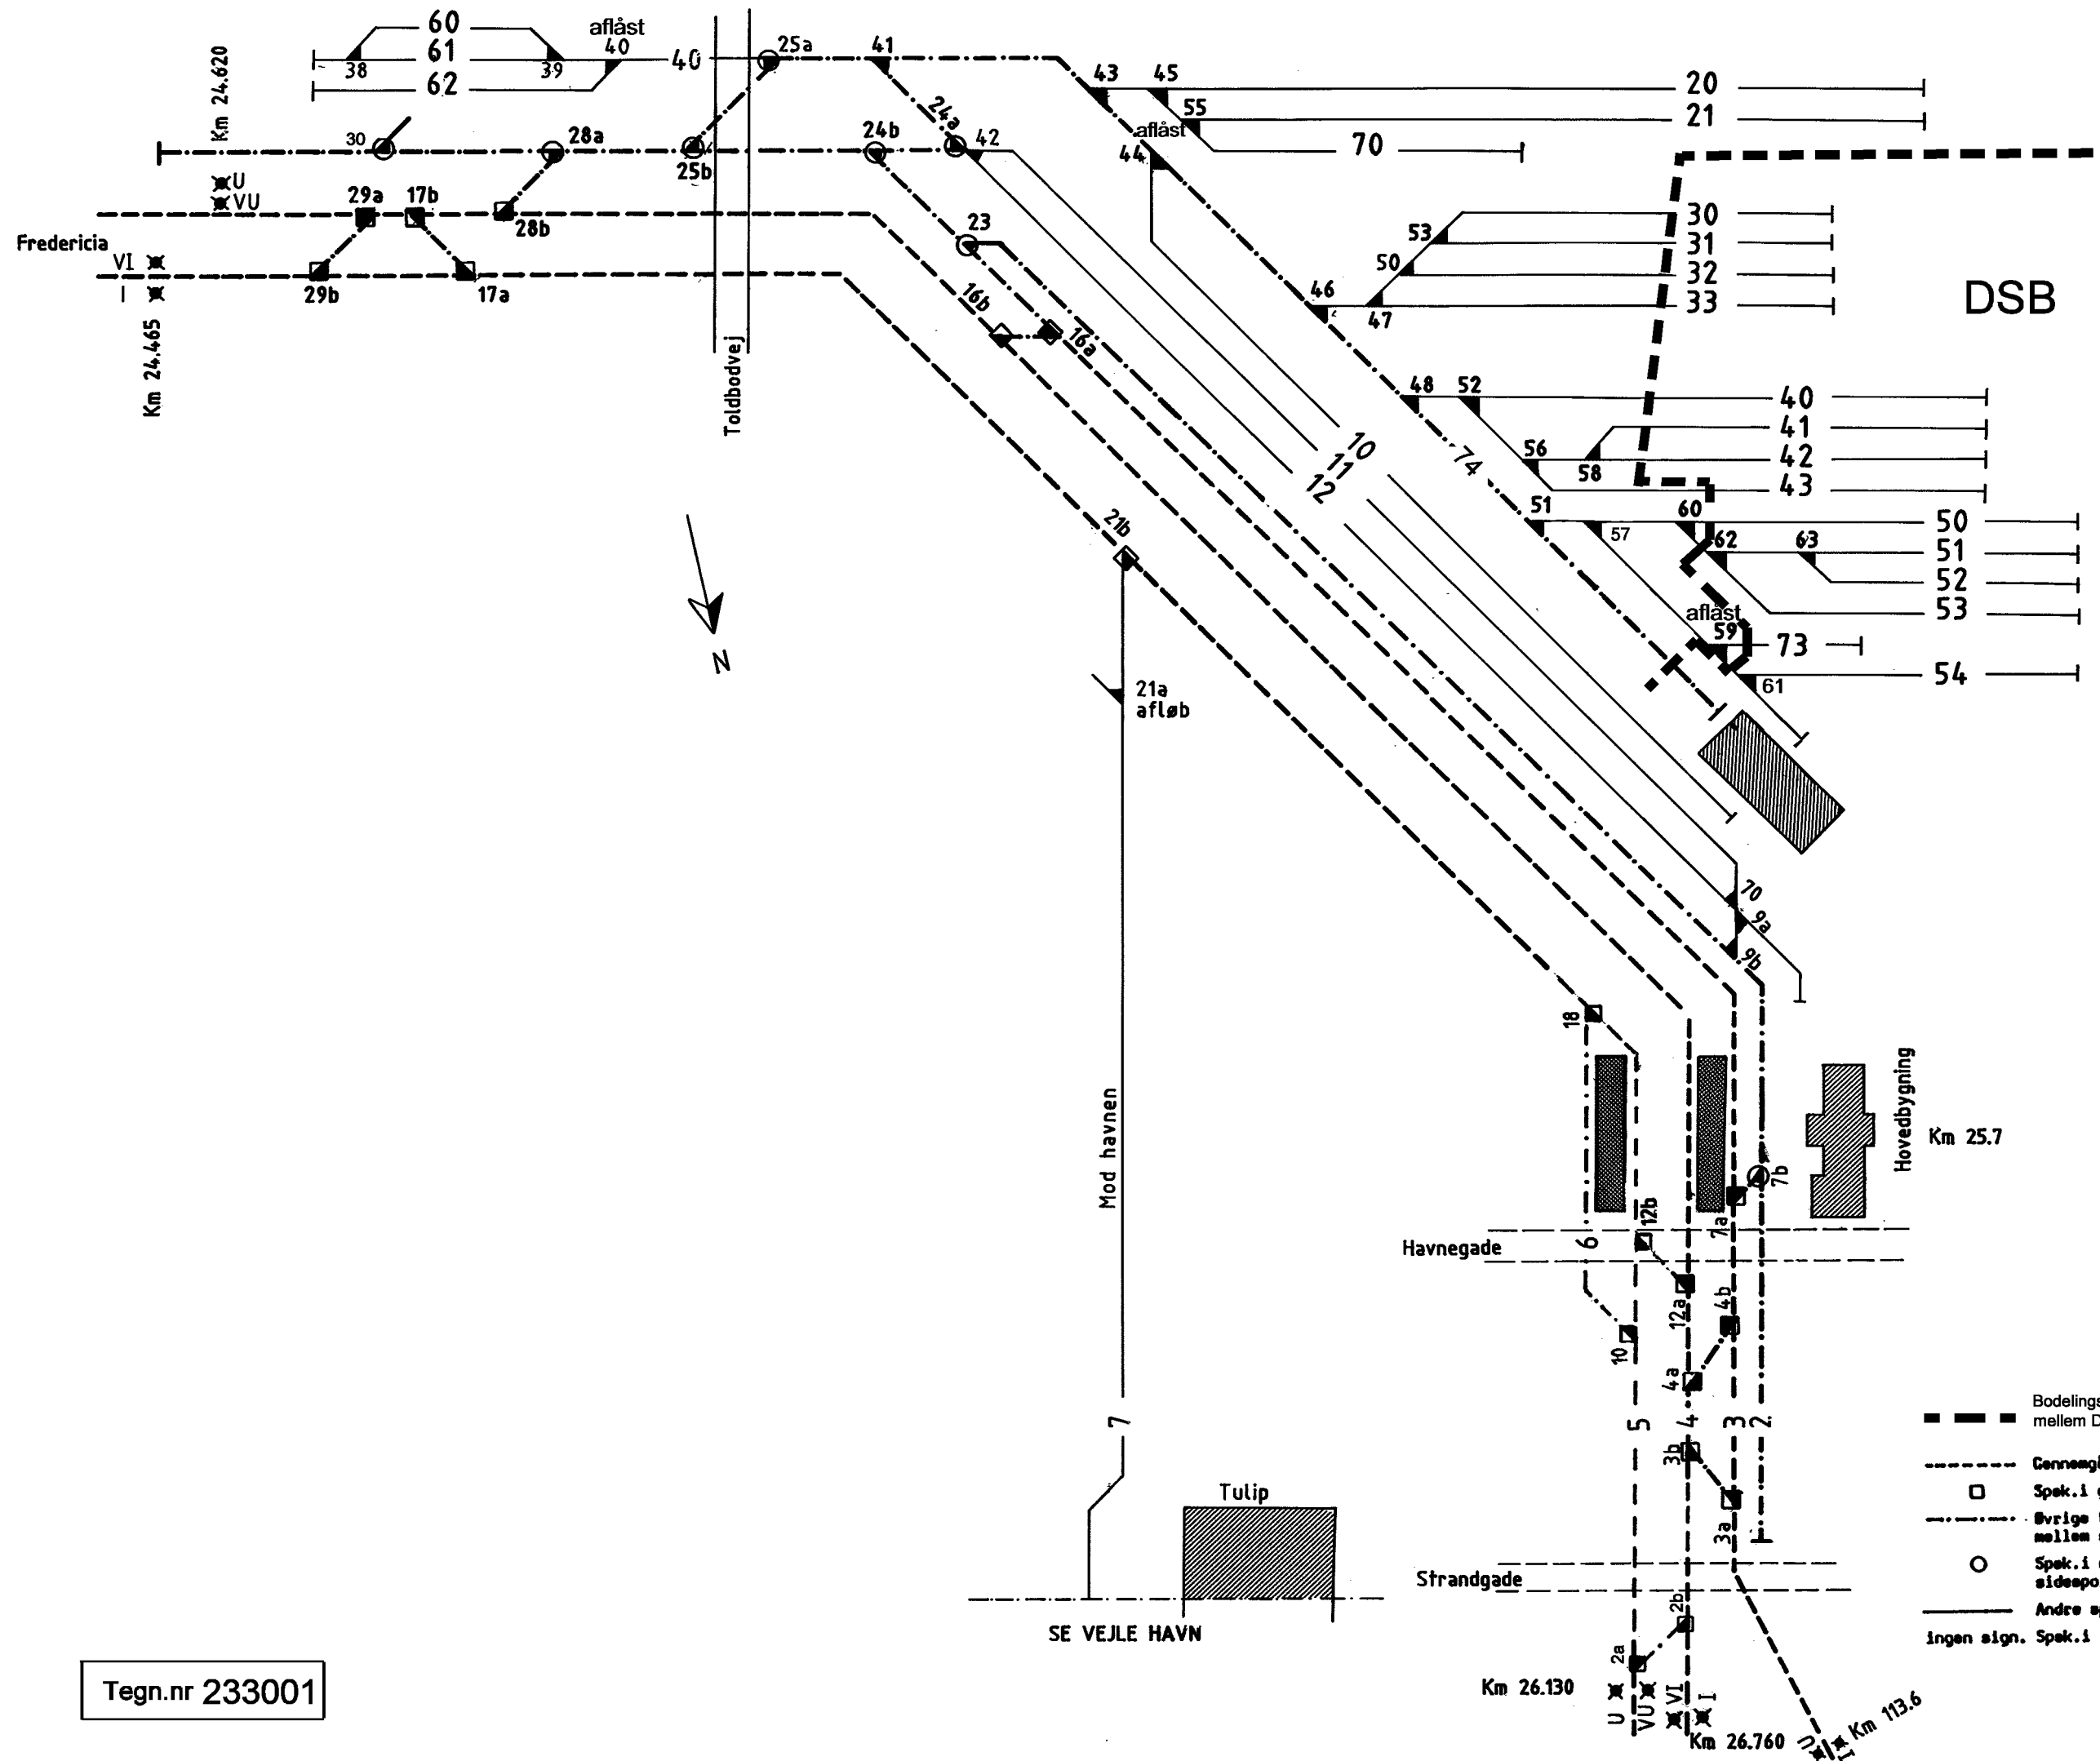

DSB

Km 25.7

SE VEJLE HAVN

Tegn.nr 233001

- Bodelingsgrænse mellem DSB og Banestyrelsen
- Gennemgående togvejspor
- Spek. i gennemgående togvejspor
- .-.- Øvrige togvejspor og sidespor mellem sikrede sporskifter
- Spek. i øvrige togvejspor og sidespor
- Andre spor
- ingen sign. Spek. i andre spor