

Skematisk sporplan


Vejle Havn

Rettelser:

A	B	C	D	E	F
30.06.1993	20.03.2001	29.04.2002	20.01.2005		

G	H	I	J	K	L

DATO:
20.05.92

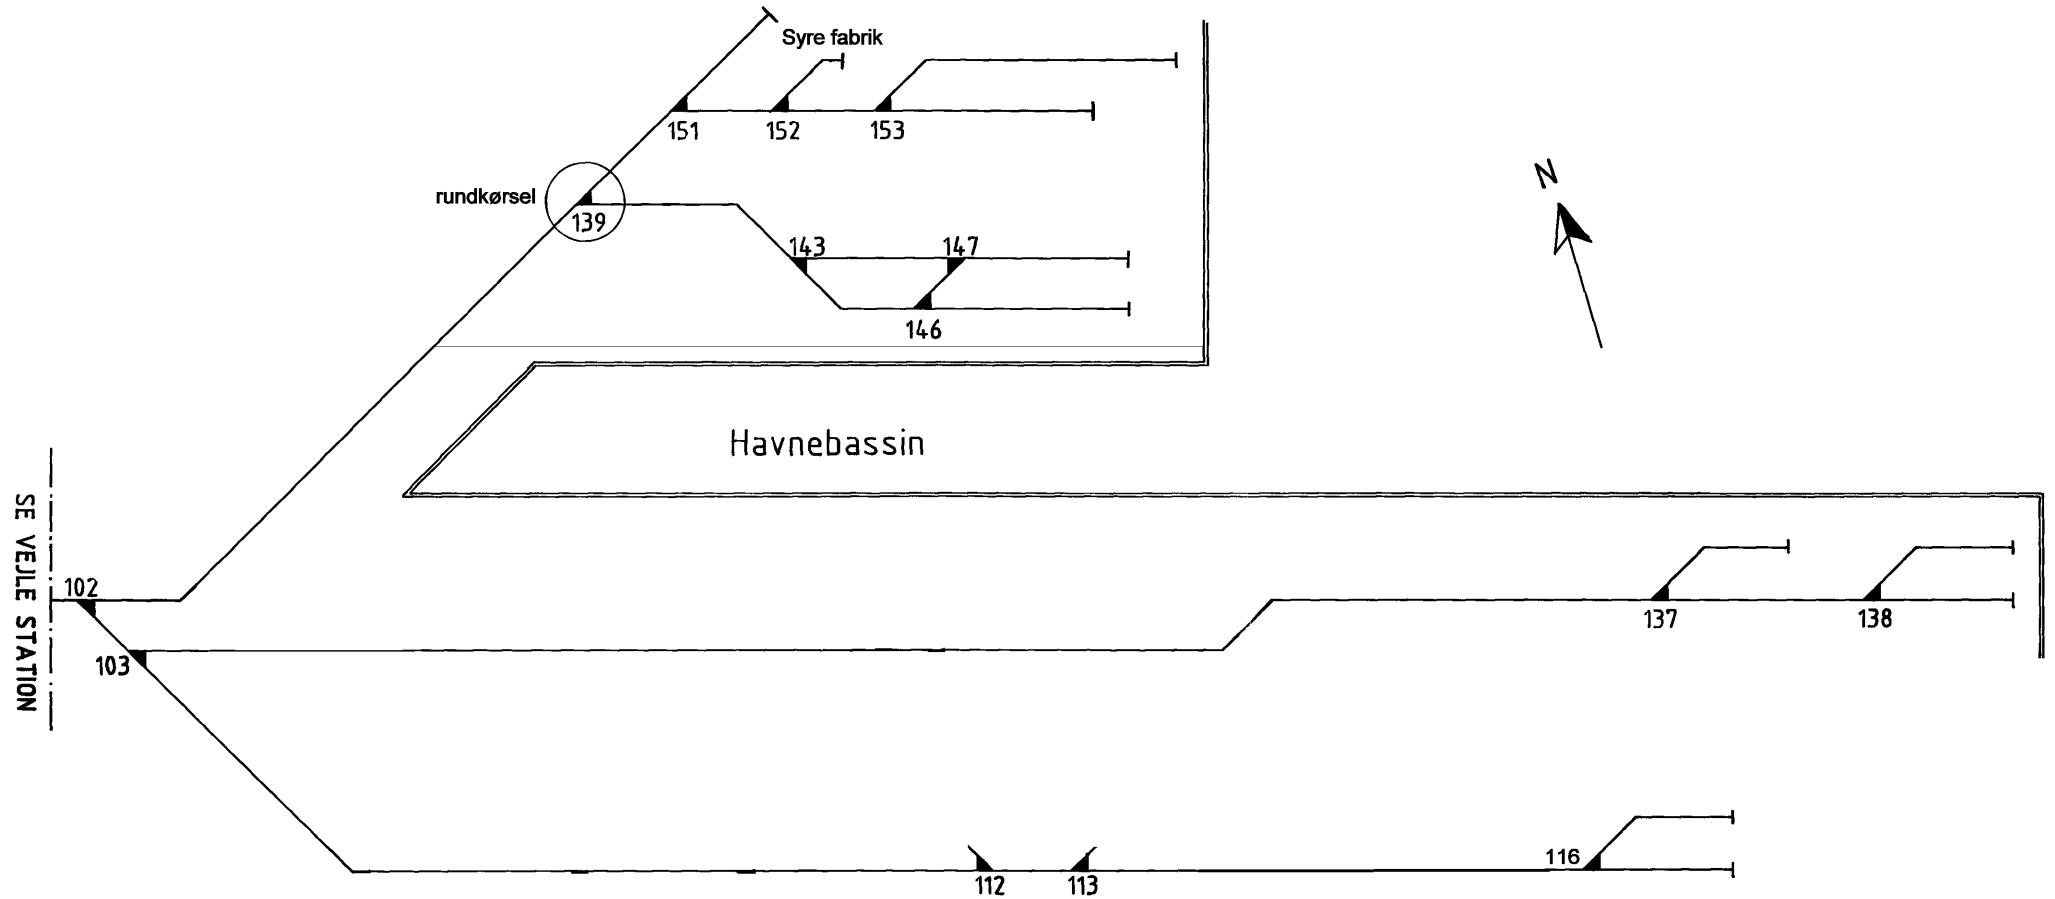

SE VEJLE STATION

- Gennemgående togvejspor
- Spøk.i gennemgående togvejspor
- .-.-.-.- Øvrige togvejspor og sidespor mellem sikrede sporskifter
- Spøk.i øvrige togvejspor og sidespor
- Andre spor
- ingen sign. Spøk.i andre spor

Tegn.nr 233002