

Skematisk sporplan


Viby station

Dato:
16.03.98

Rettelser:


A	B	C	D	E	F
---	---	---	---	---	---

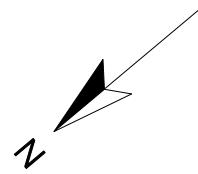


G	H	I	J	K	L
---	---	---	---	---	---



Roskilde

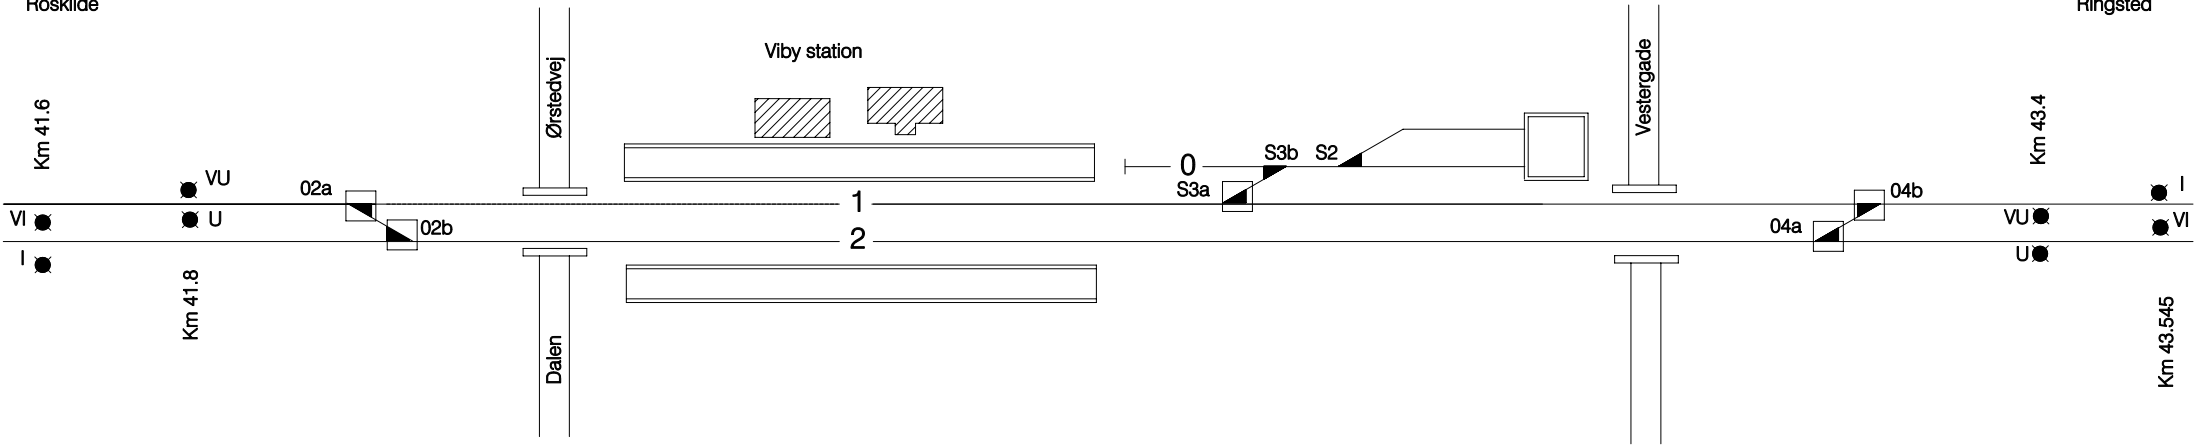Ringsted



-  Gennemgående togvejsspor
Sp-sk. i gennemgående togvejsspor
-  Øvrige togvejsspor og sidespor
mellem sikrede sporskifter
Sp-sk. i øvrige togvejsspor og sidespor
-  Andre spor
Ingen signatur: sp-sk. i andre spor

Tegn.nr 140001