

Skematisk sporplan



Vipperød station

Dato:
06.05.98

Rettelser:

A	B	C	D	E	F
---	---	---	---	---	---

G	H	I	J	K	L
---	---	---	---	---	---

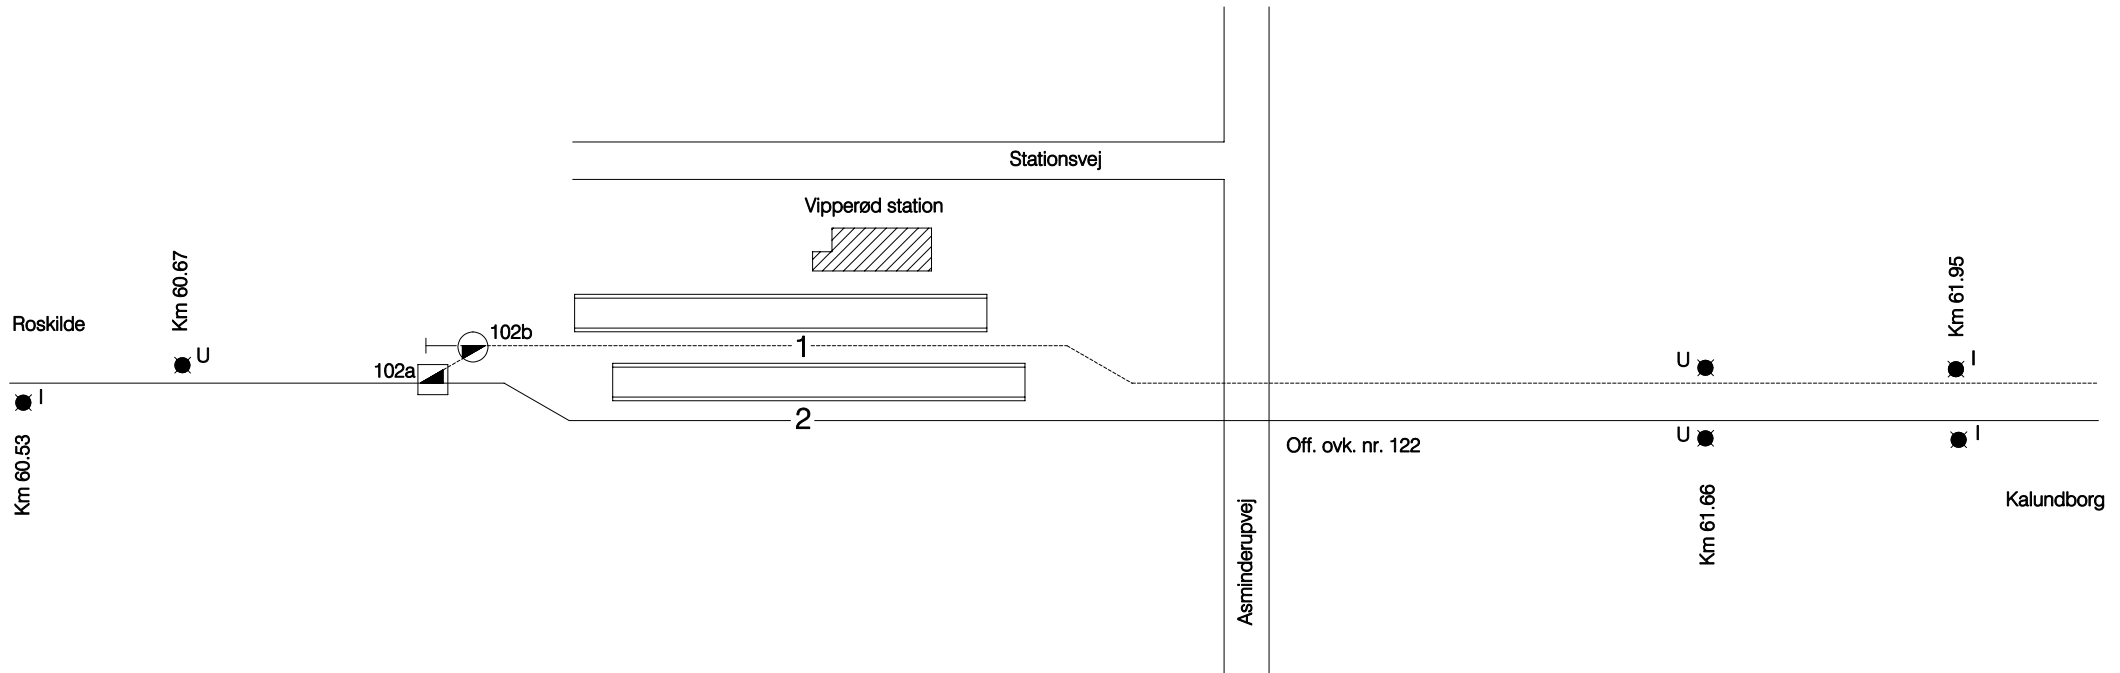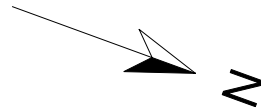

Tegn.nr 520004

- Gennemgående togvejsspor
Spk. i gennemgående togvejsspor
- Øvrige togvejsspor og sidespor
mellem sikrede sporskifter
Spk. i øvrige togvejsspor og sidespor
- Andre spor
Ingen signatur: spsk. i andre spor