

G	H	I	J	K	L
---	---	---	---	---	---

A	B	C	D	E	F
---	---	---	---	---	---

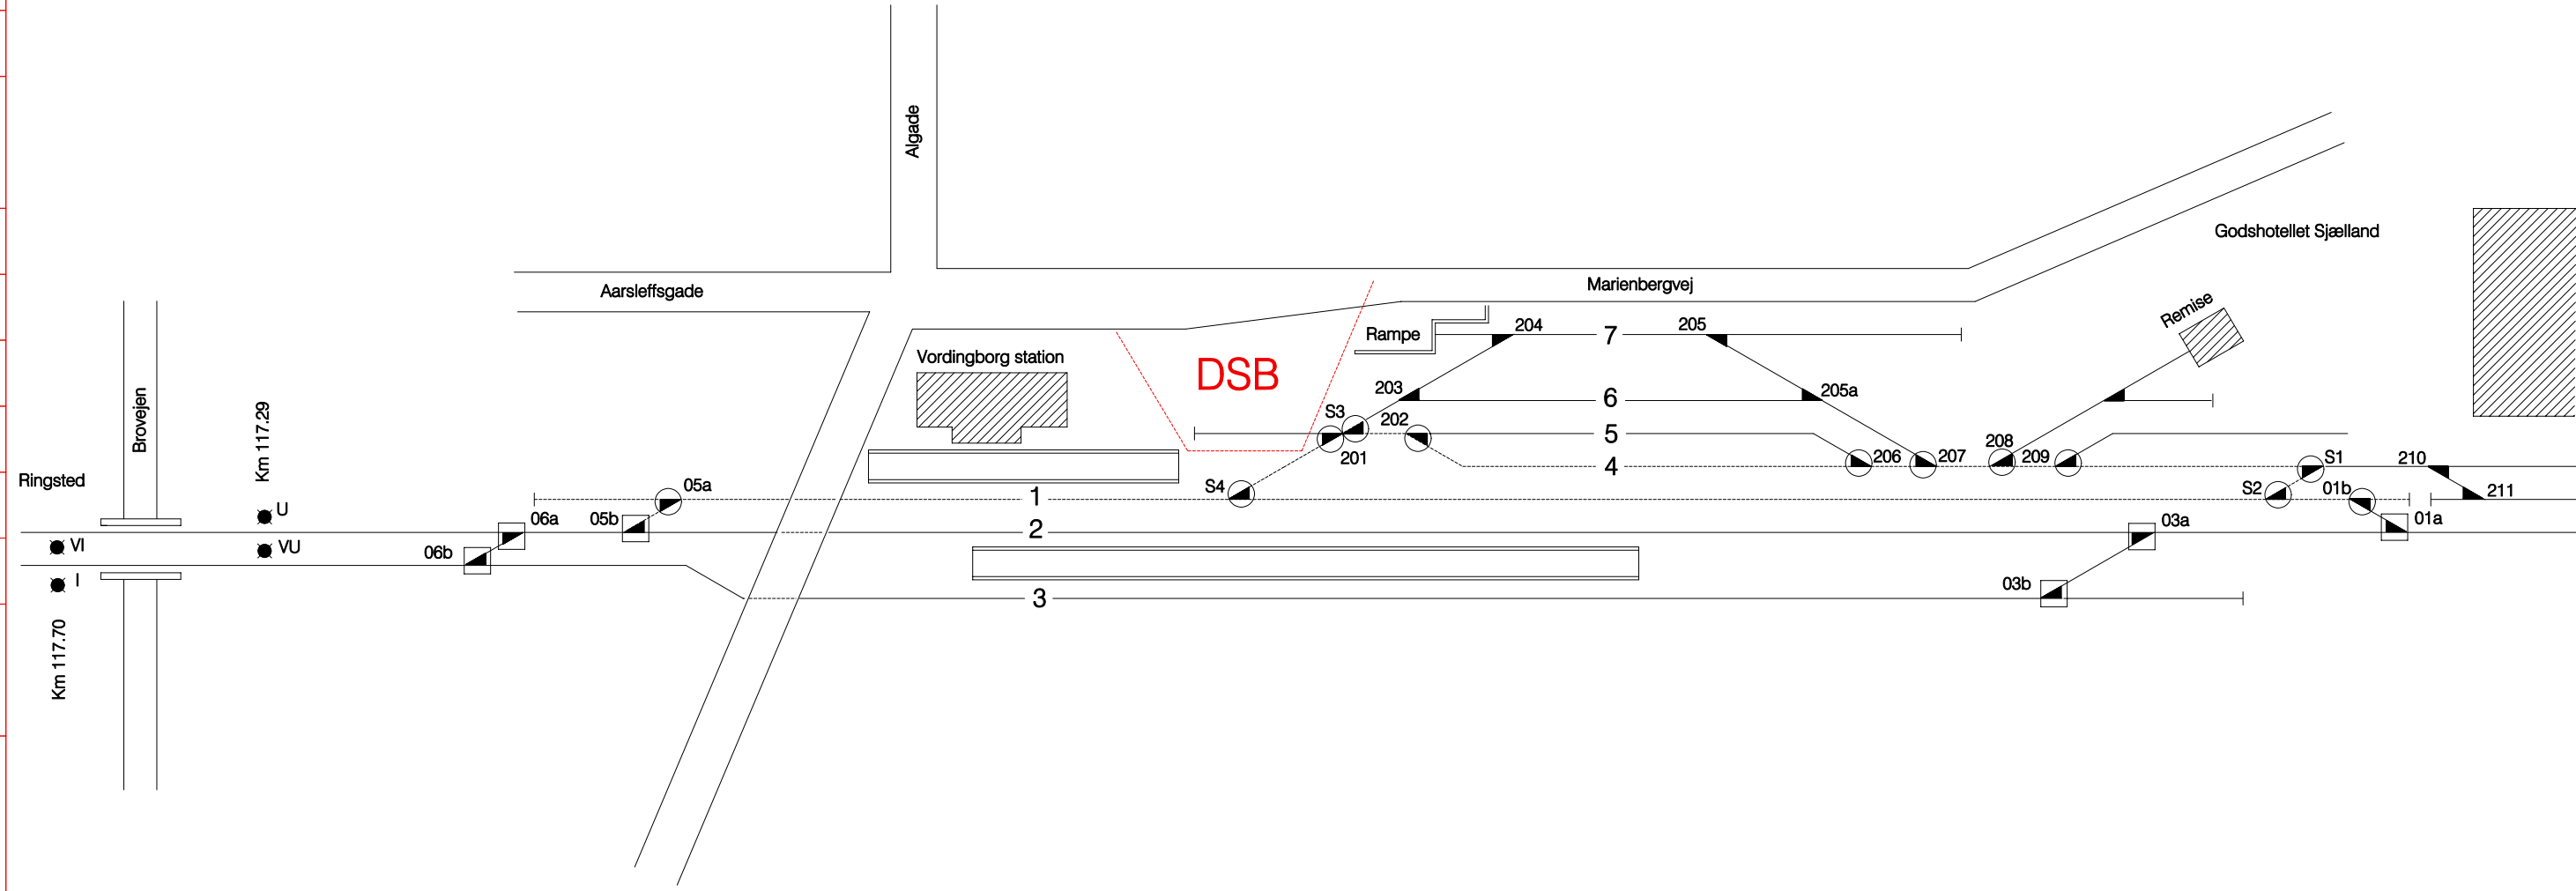
Rejtelser:





A	B	C	D	E	F
---	---	---	---	---	---

Dato:  
15.09.98

Skematisk sporplan  
Vordingborg station  
Strækning 024

Tegn.nr 240002



-  Bodelingsgrænse mellem DSB og Banestyrelsen
-  Gennemgående togvejsspor  
Spk. i gennemgående togvejsspor
-  Øvrige togvejsspor og sidespor mellem sikrede sporskifter  
Spk. i øvrige togvejsspor og sidespor
-  Andre spor  
Ingen signatur: spsk. i andre spor