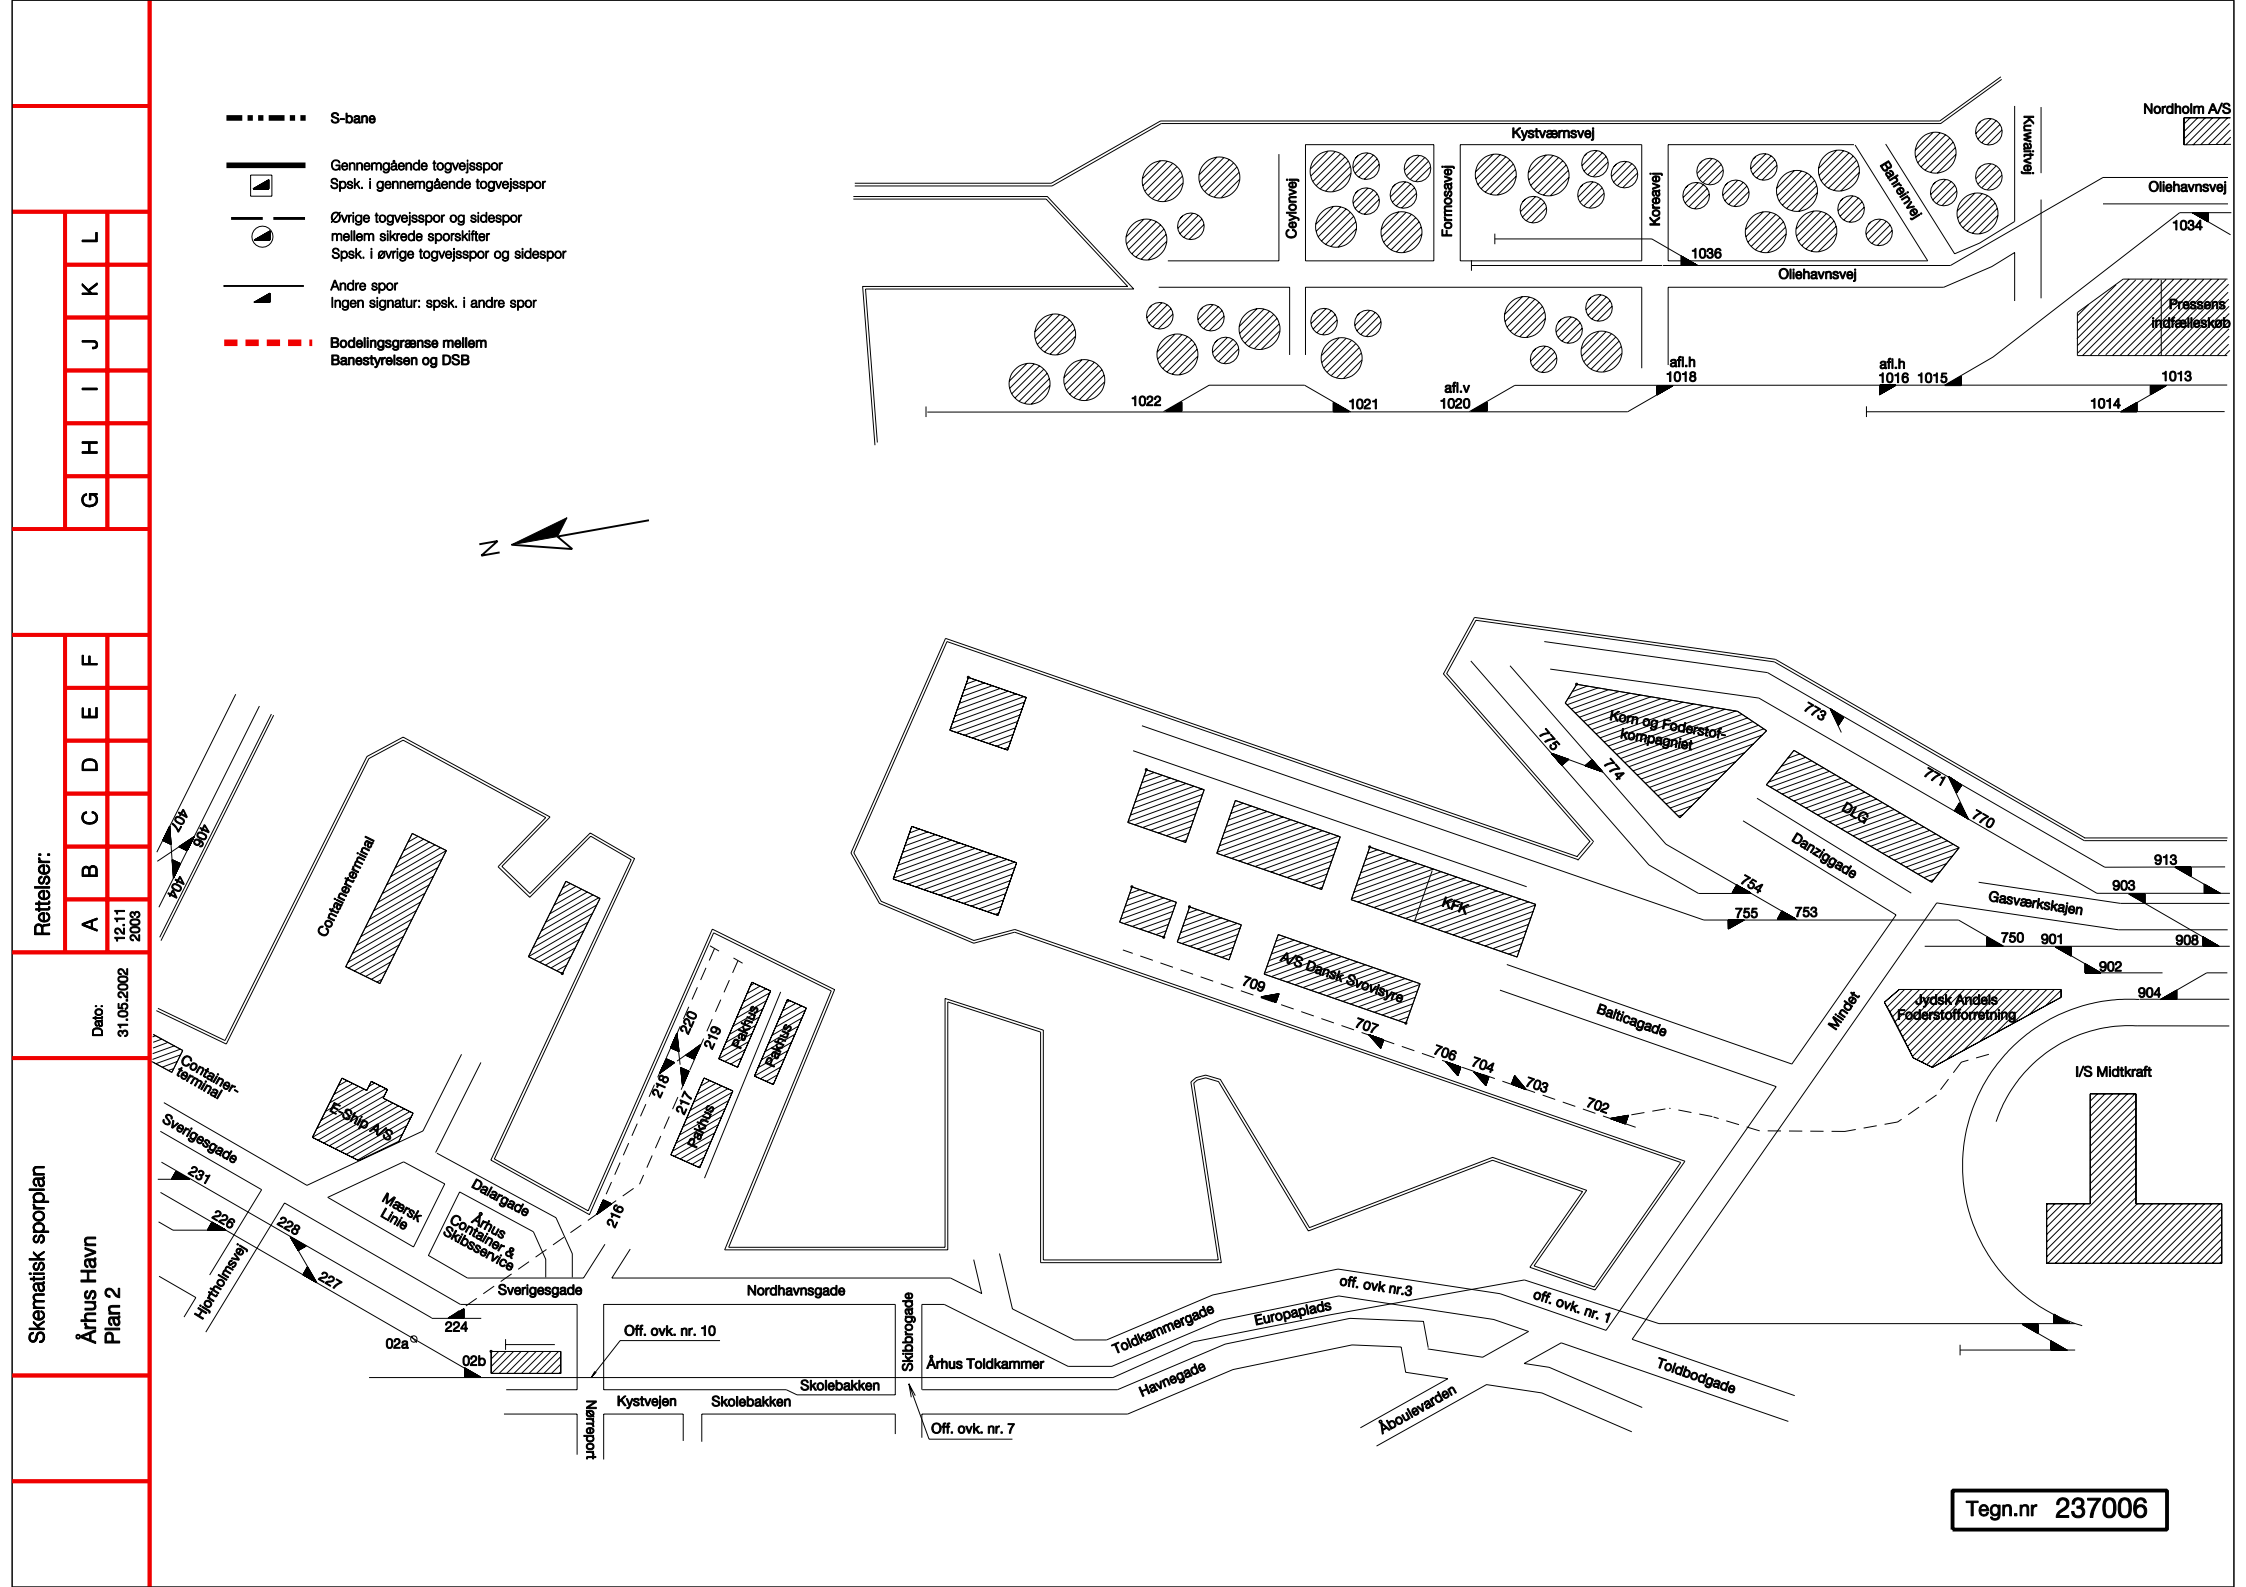
S-bane
Gennemgående togvejsspor
Spsk. i gennemgående togvejsspor
Øvrige togvejsspor og sidespor
mellem sikrede sporskifter
Spsk. i øvrige togvejsspor og sidespor
Andre spor
Ingen signatur: spsk. i andre spor
Bodelingsgrænse mellem
Banestyrelsen og DSB
Kystværnsvej
Ceylonvej
Formosavej
Koreavej
Bahrainvej
Kuwaitvej
Nordholm A/S
Oliehavnsvej
1034
1036
Pressens Indfalleskøb
1022
1021
afl.v 1020
afl.h 1018
afl.h 1016
1015
1013
1014
N
407
409
705
Containerterminal
Container-terminal
F-Ship A/S
Sverigesgade
231
226
228
227
224
Hjortholmsvej
Mærsk Linie
Dalargade
Århus Container & Skibsservice
02a
02b
216
217
218
219
220
Parkhus
Parkhus
Parkhus
Off. ovk. nr. 10
Nordhavnsgade
Skolebakken
Kystvejen
Skolebakken
Nærsport
Skibbrogade
Århus Toldkammer
Off. ovk. nr. 7
Toldkammergade
Europaplads
off. ovk nr.3
off. ovk. nr. 1
Havnegade
Toldbodgade
Åboulevarden
709
707
706
704
703
702
Baltic
Kirk
A/S Dansk Svovlsyre
Balticagade
Mindet
Korn og Foderstof-kompagniet
775
774
773
771
770
DLG
Danziggade
754
755
753
750
901
902
904
913
903
908
Gasværkskajen
Jydsk Andels Foderstofforretning
I/S Midtkraft
Rettelser:
A 12.11 2003
Dato: 31.05.2002
Skematisk sporplan
Århus Havn
Plan 2
Tegn.nr 237006