




L
K
J
I
H
G

Rettelser:

F
E
D
C
B
A

Dato: 31.05.2002

Skematisk sporplan  
Århus Havn  
Plan 1

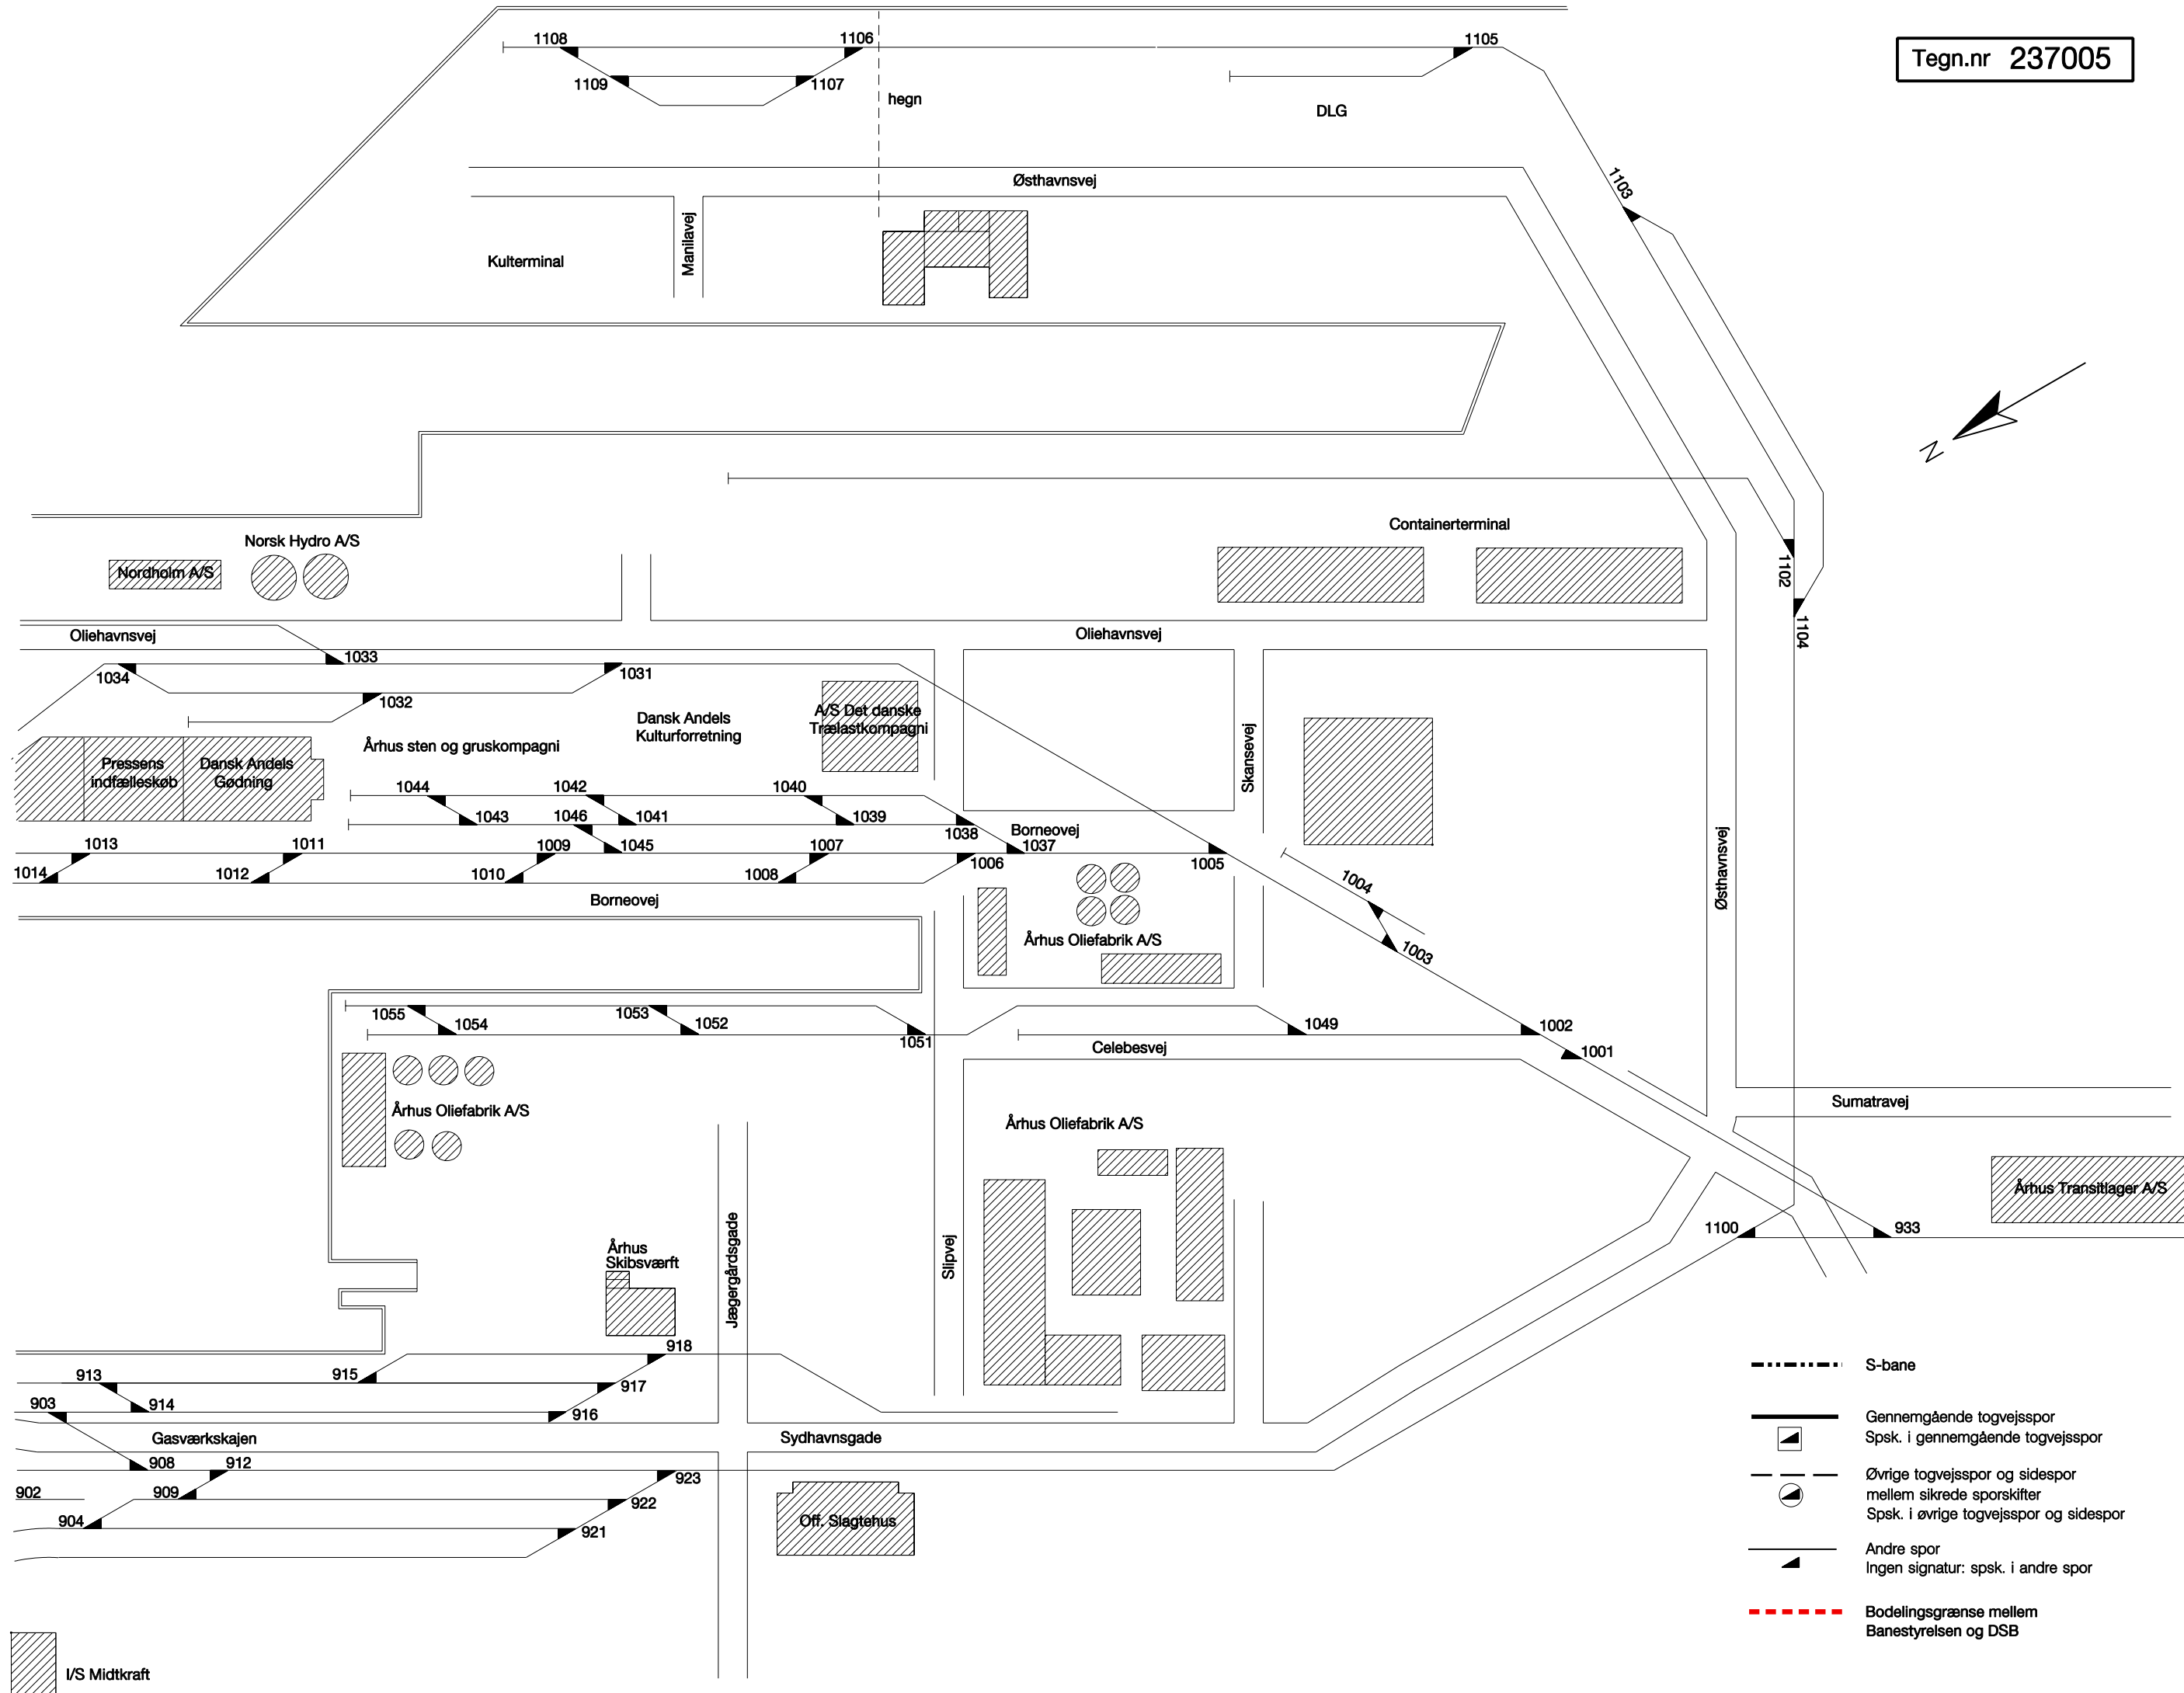

- S-bane
- Gennemgående togvejsspor  
▶ Spsk. i gennemgående togvejsspor
- Øvrige togvejsspor og sidespor  
◐ mellem sikrede sporskifter  
▶ Spsk. i øvrige togvejsspor og sidespor
- Andre spor  
▶ Ingen signatur: spsk. i andre spor
- Bodellingsgrænse mellem Banestyrelsen og DSB

I/S Midtkraft