

Skematisk sporplan


Børkop station

DATO:
13.05.92

Rettelser:

A	B	C	D	E	F
30.06.1993					

G	H	I	J	K	L

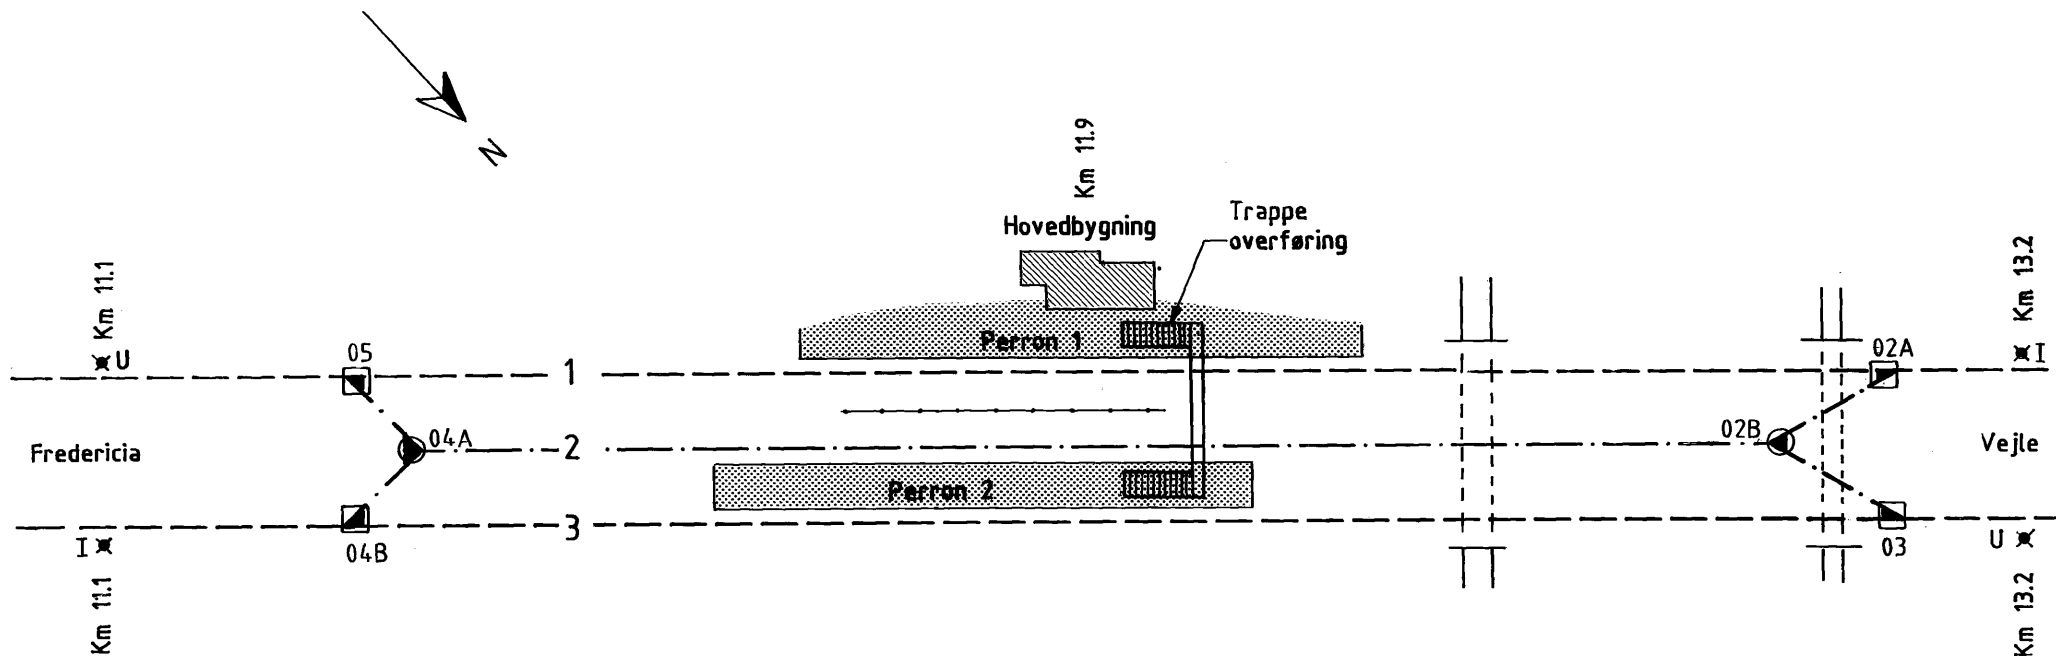

- Gennemgående togvejsspor
- Spk.i gennemgående togvejsspor
- .-.-.-.- Øvrige togvejsspor og sidespor mellem sikrede sporskifter
- Spk.i øvrige togvejsspor og sidespor
- Andre spor
- ingen sign. Spk.i andre spor

Tegn.nr 332001