Skematisk sporplan	DATO:	Rettelser:											
		A	B	C	D	E	F	G	H	I	J	K	L
Bredebro station	27.05.92	28.02 2001											

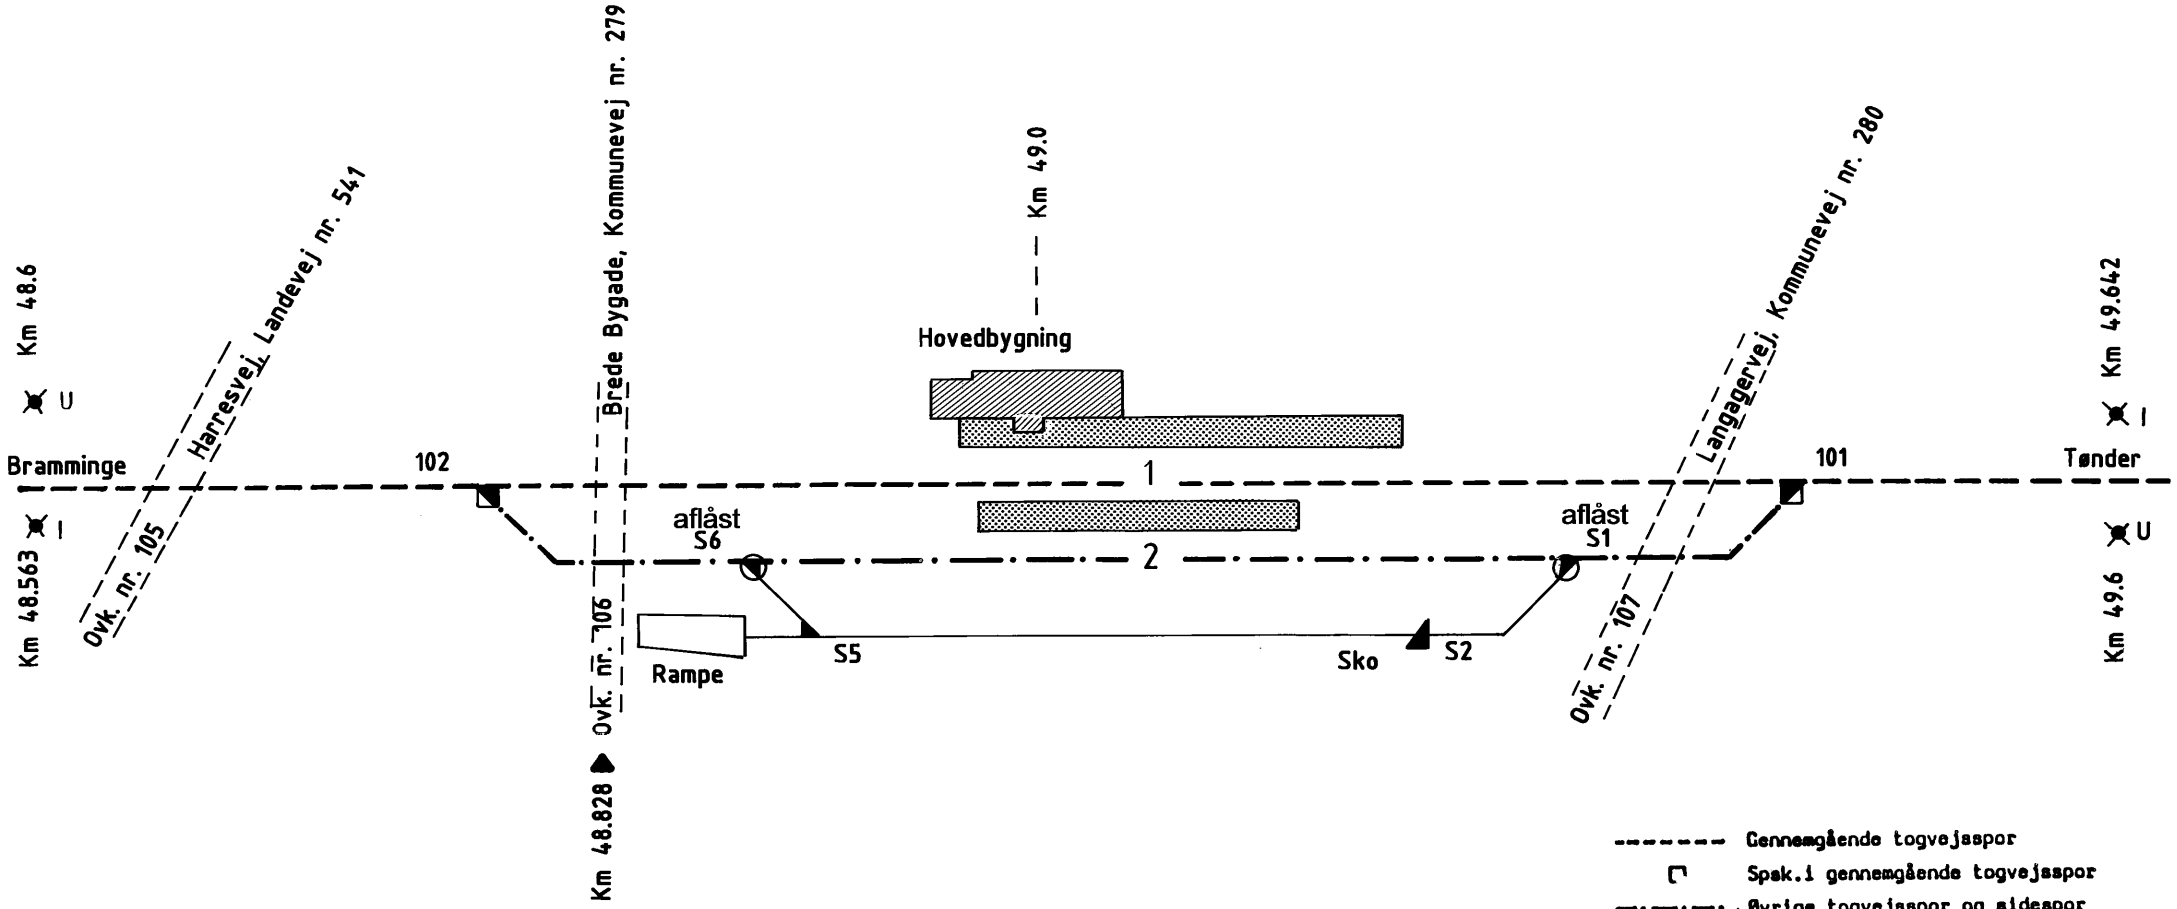

Gennemgående togvejsspor

Spsk.i gennemgående togvejsspor

Øvrige togvejsspor og sidespor mellem sikrede sporskifter

Spsk.i øvrige togvejsspor og sidespor

Andre spor

ingen sign. Spsk.i andre spor

Tegn.nr 302004