

Skematisk sporplan

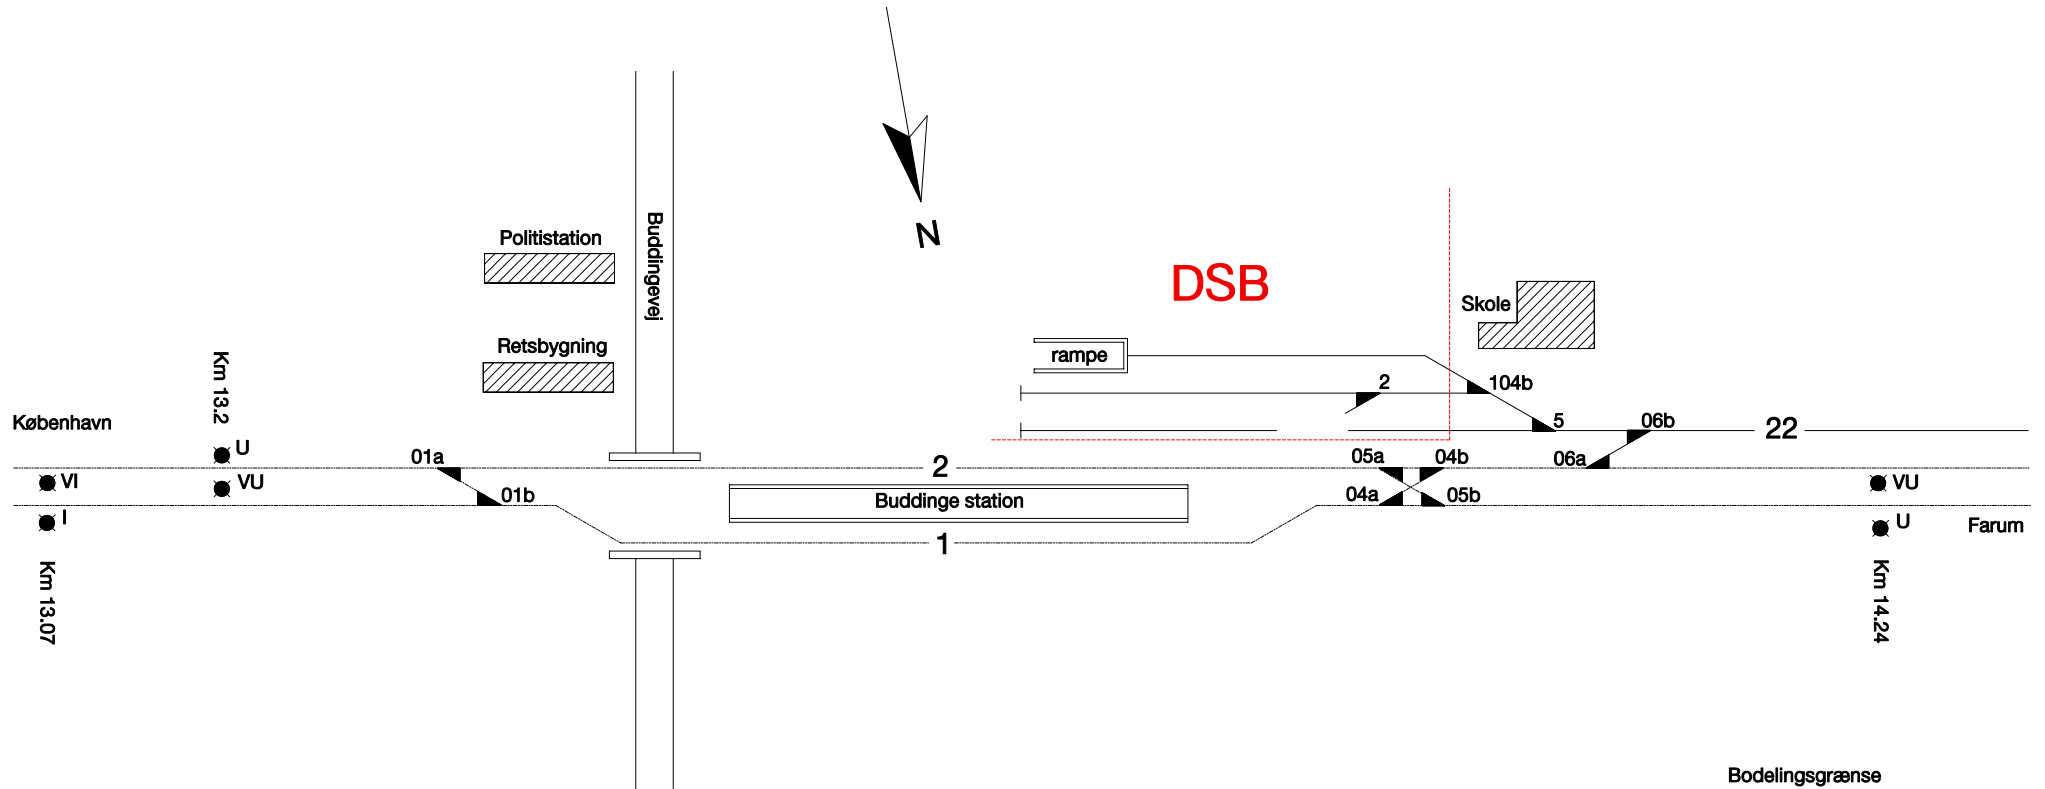
Buddinge station  
Strækning 842






Dato:  
01.07.99

Rettelser:

A	B	C	D	E	F
---	---	---	---	---	---

G	H	I	J	K	L
---	---	---	---	---	---



-  Bodelingsgrænse mellem DSB og Banestyrelsen
-  S-bane
-  Gennemgående togvejsspor  
Spk. i gennemgående togvejsspor
-  Øvrige togvejsspor og sidespor mellem sikrede sporskifter  
Spk. i øvrige togvejsspor og sidespor
-  Andre spor  
Ingen signatur: spk. i andre spor

Tegn.nr 842006