

Skematisk sporplan


Farris station

Dato:
15.08.94

Rettelser:

A	B	C	D	E	F
26.11 2003					

G	H	I	J	K	L

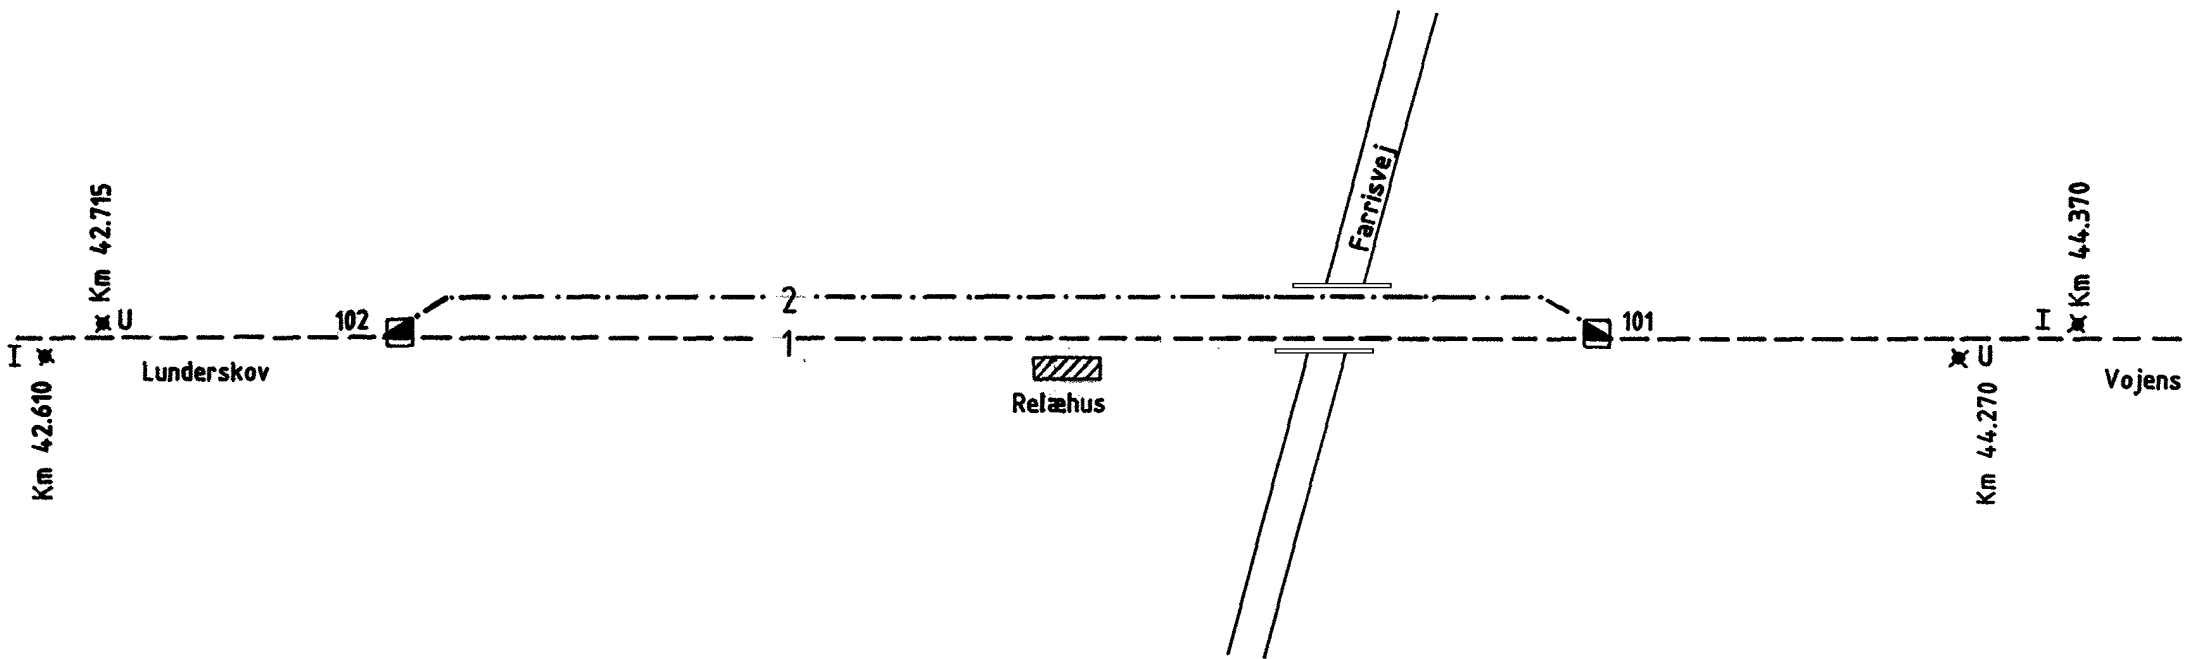

Tegn.nr 264002

- Gennemgående togvejespor
- Spøk.i gennemgående togvejespor
- - - - - Øvrige togvejespor og sidespor mellem sikrede sporskifter
- Spøk.i øvrige togvejespor og sidespor
- Andre spor
- ingen sign. Spøk.i andre spor