

Skematisk sporplan


Frihavnen station
Strækning 102

Dato:
16.06.99

Rettelser:

A	B	C	D	E	F
---	---	---	---	---	---

G	H	I	J	K	L
---	---	---	---	---	---

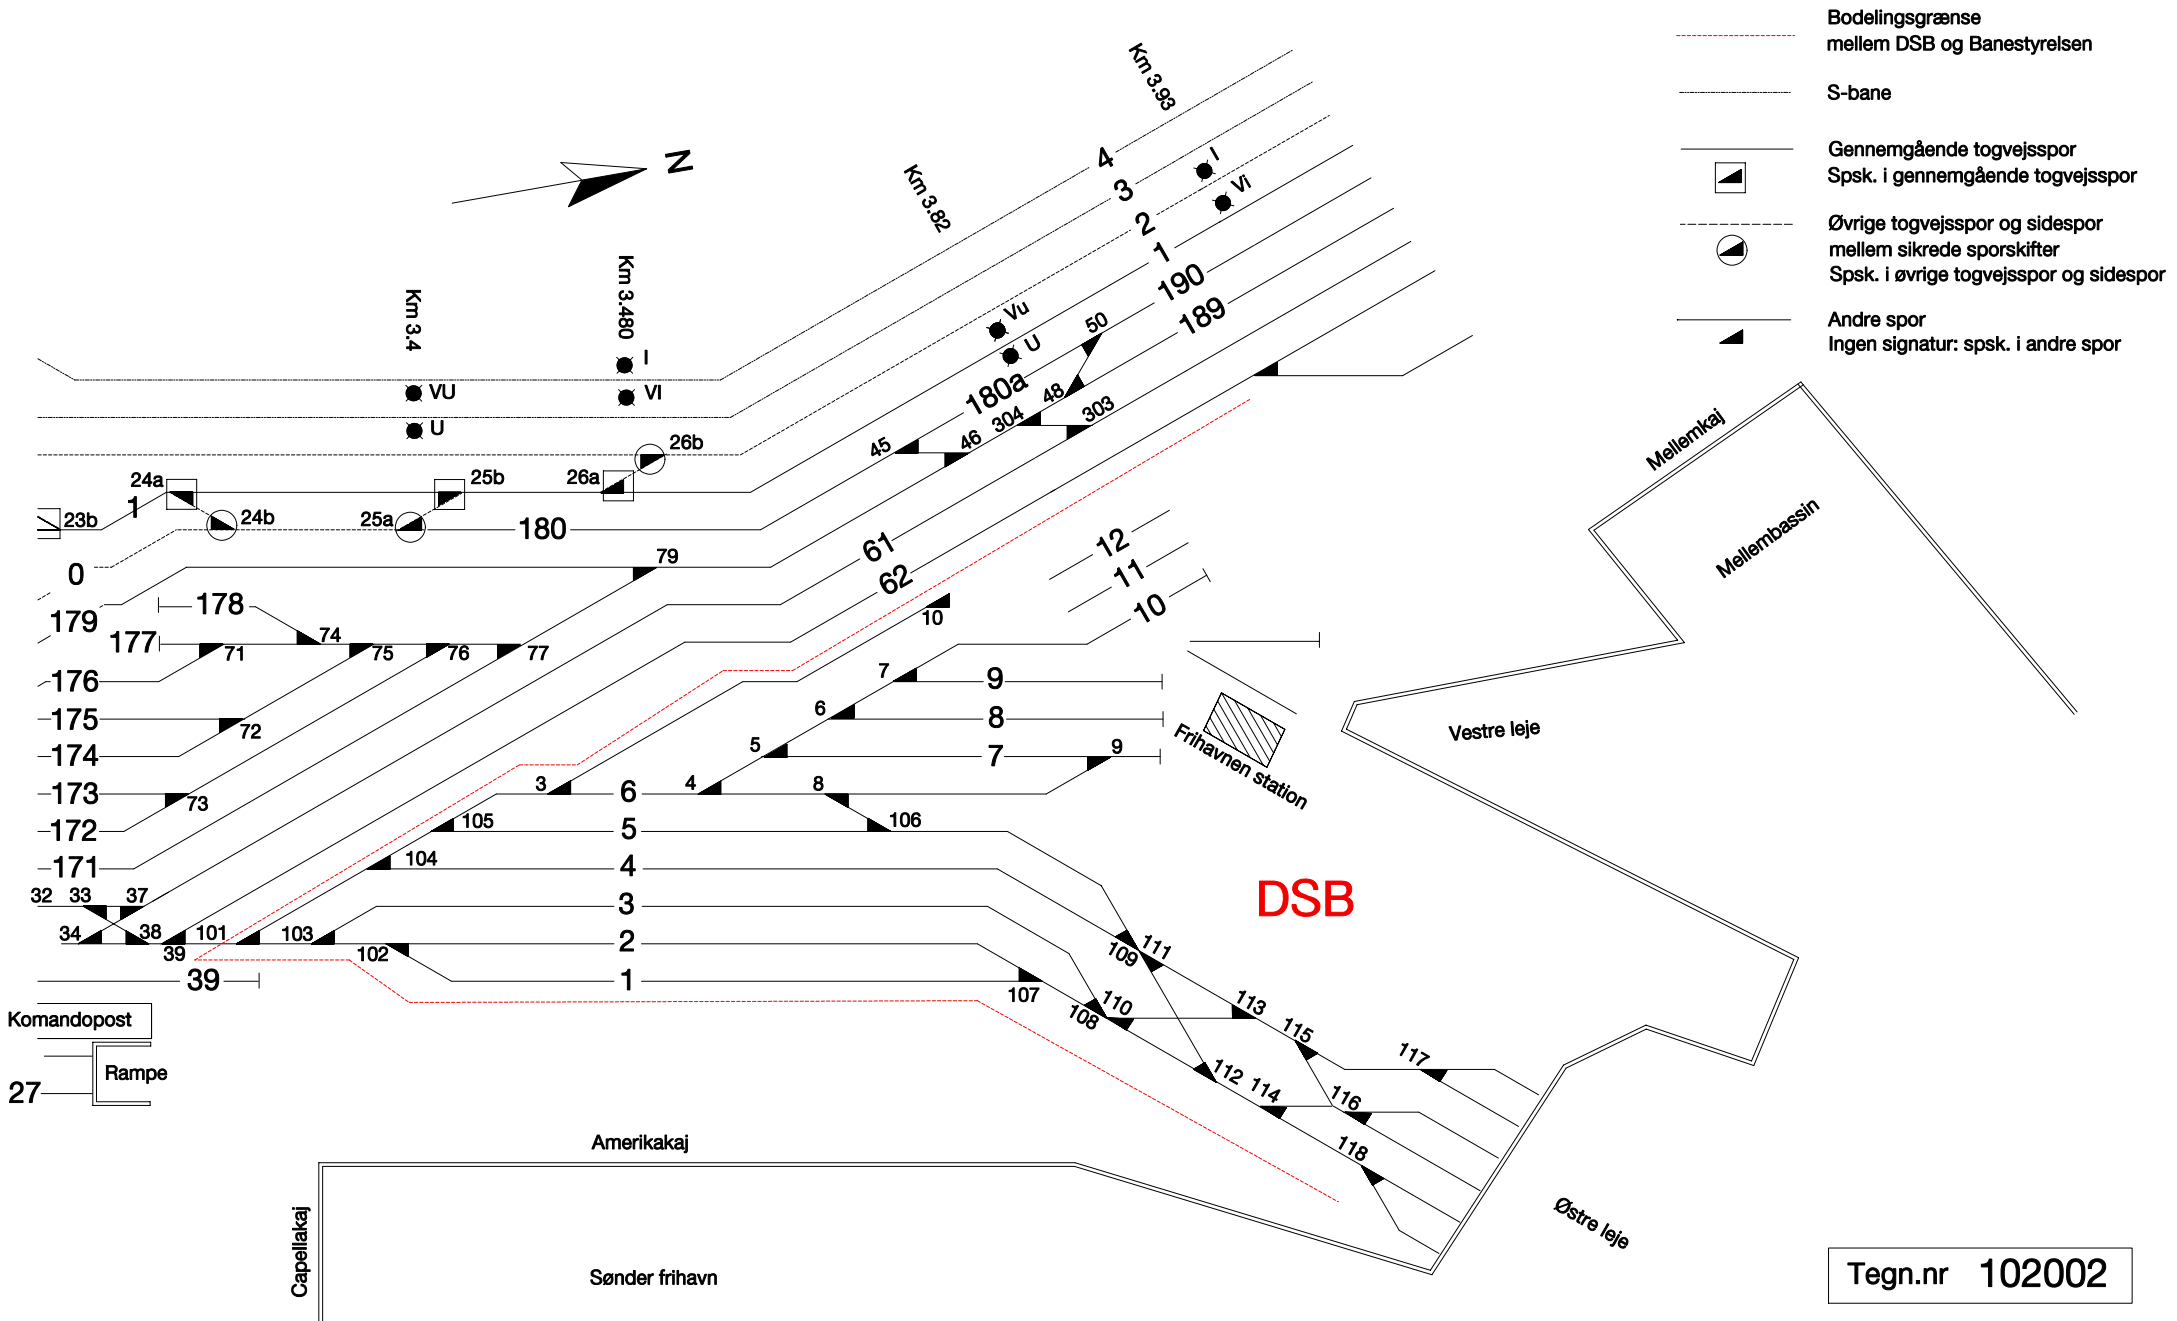

Tegn.nr 102002