

L
K
J
I
H
G


F
E
D
C
B
A

Reitelser:

Dato: 10.08.2005

Skematisk sporplan
Fredericia plan 2

Tegn.nr 225006

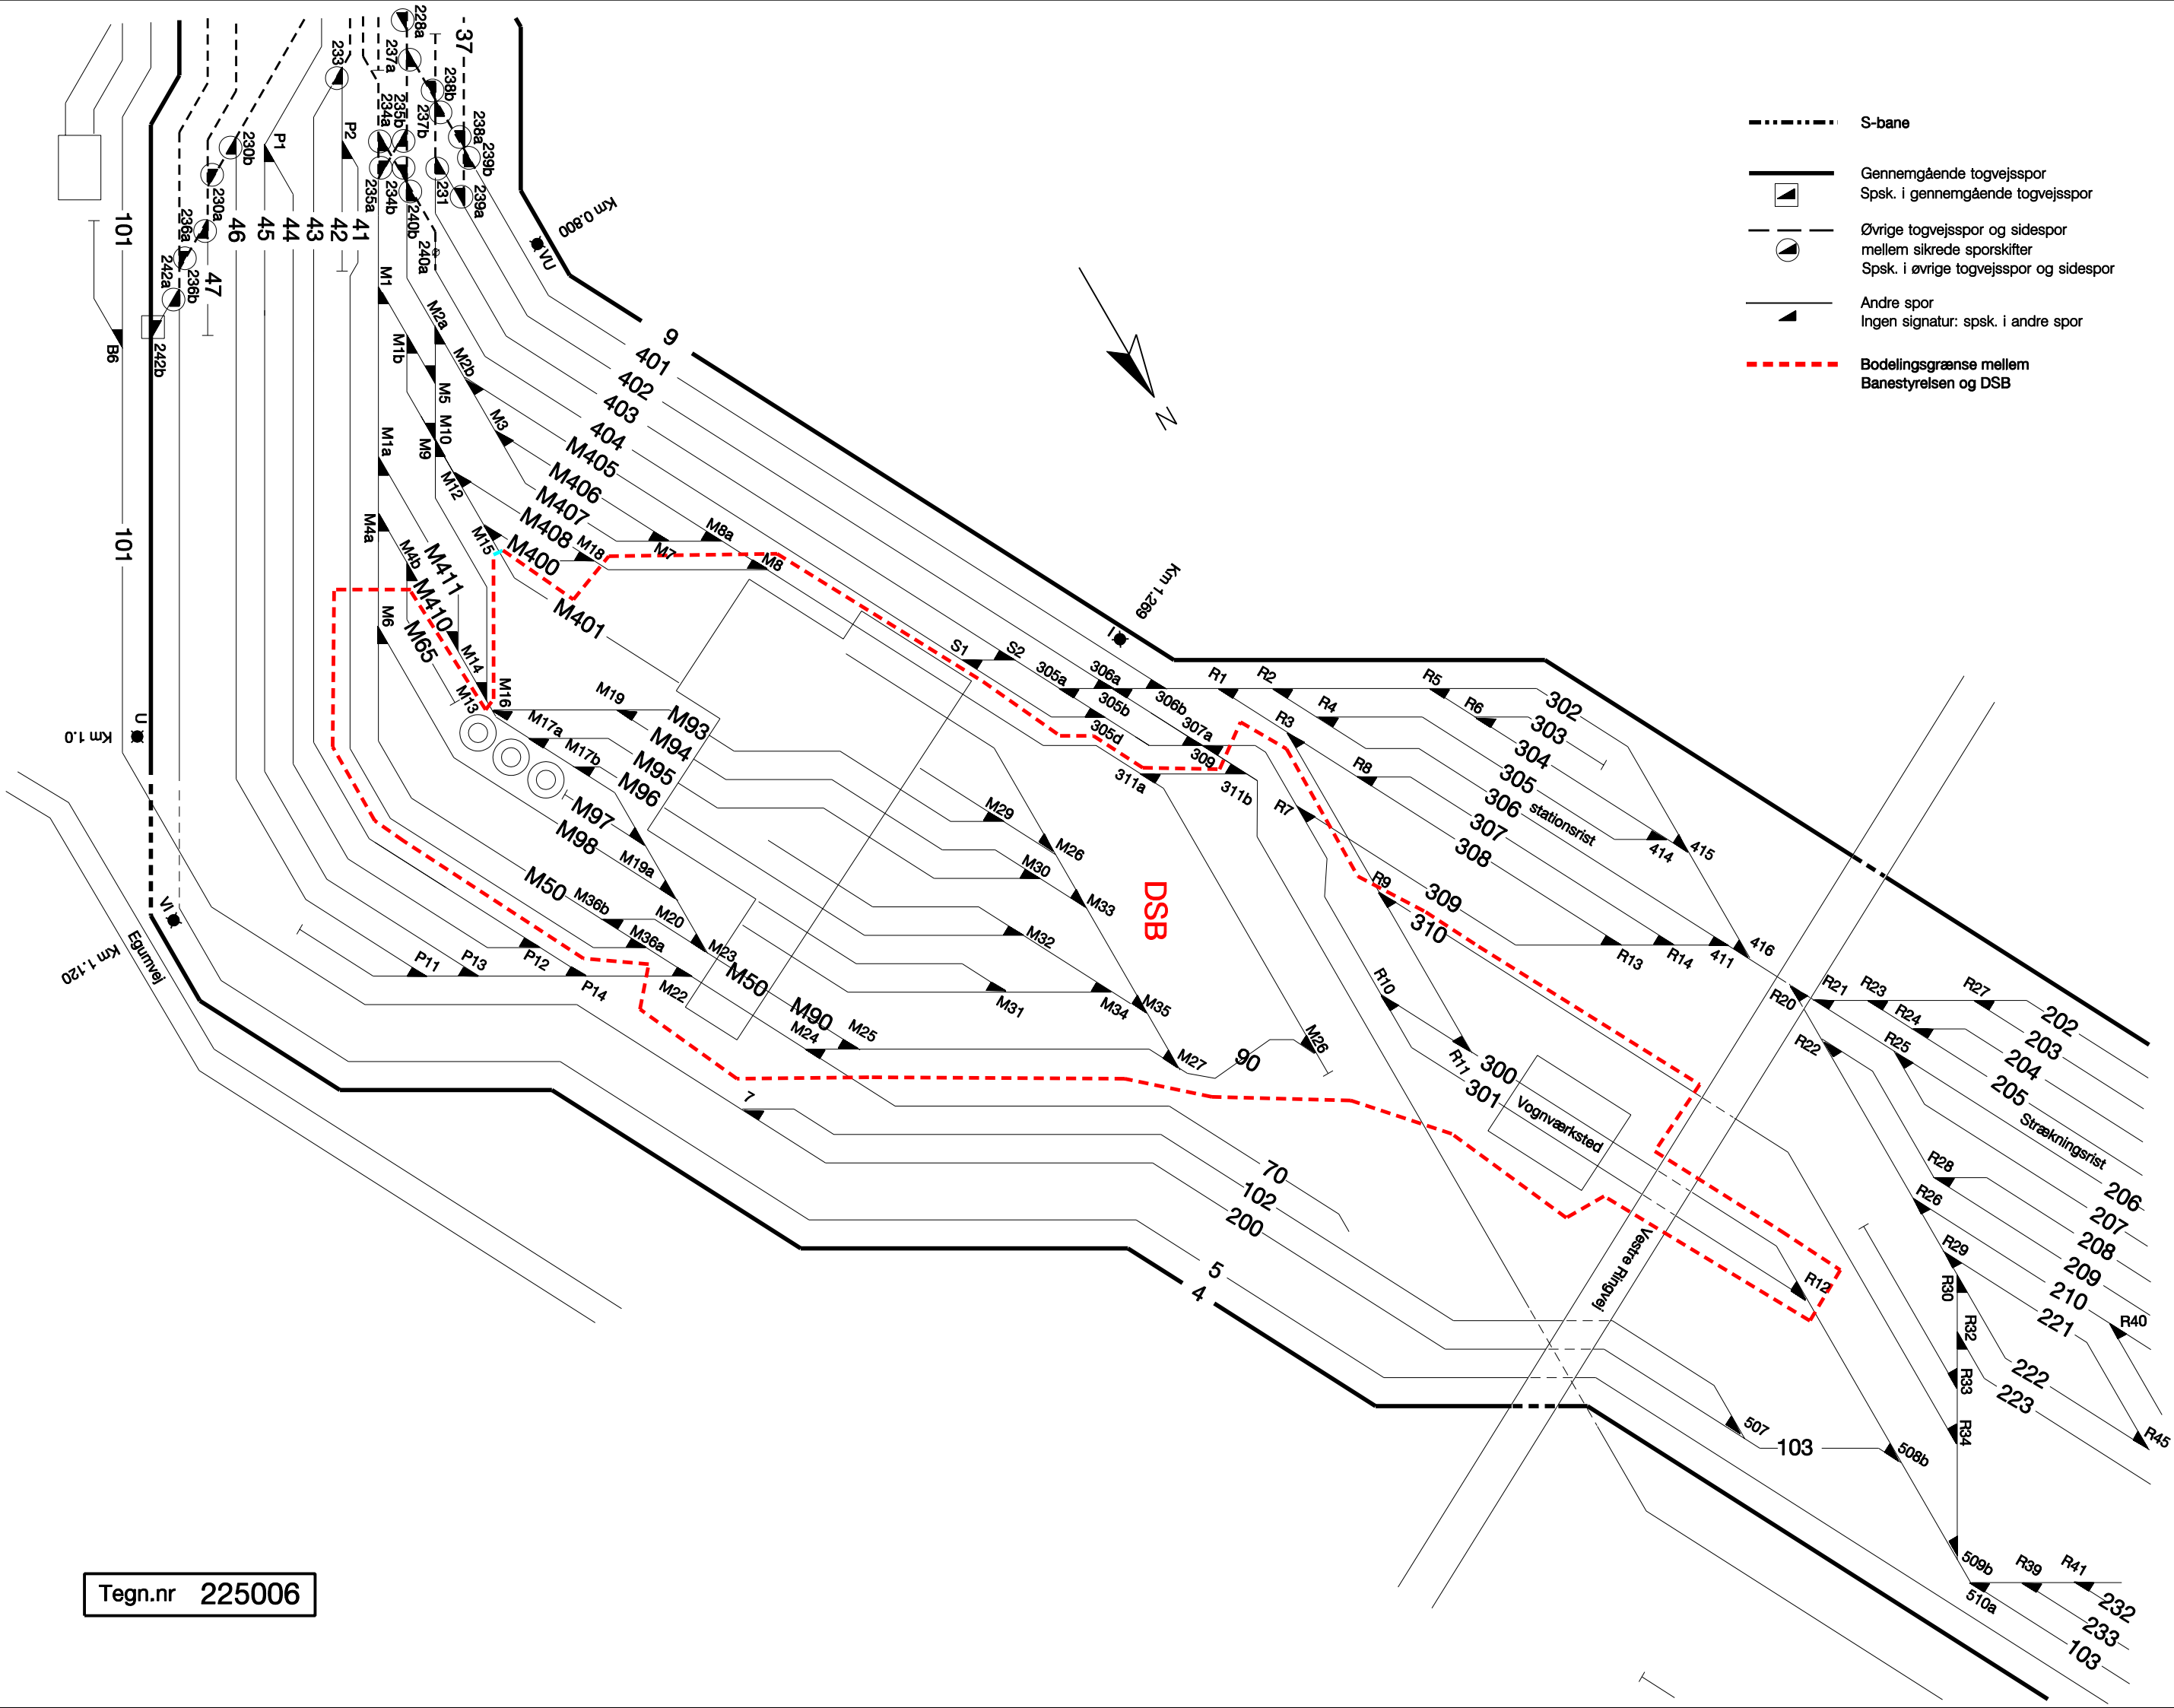

- S-bane
- Gennemgående togvejsspor
Spk. i gennemgående togvejsspor
- Øvrige togvejsspor og sidespor
mellem sikrede sporskifter
Spk. i øvrige togvejsspor og sidespor
- Andre spor
Ingen signatur: spk. i andre spor
- Bodelingsgrænse mellem
Banestyrelsen og DSB