

Skematisk sporplan

Gadbjerg station


DATO:

13.05.92

Rettelser:

A	B	C	D	E	F
31.03.1993	07.04.1998				

G	H	I	J	K	L

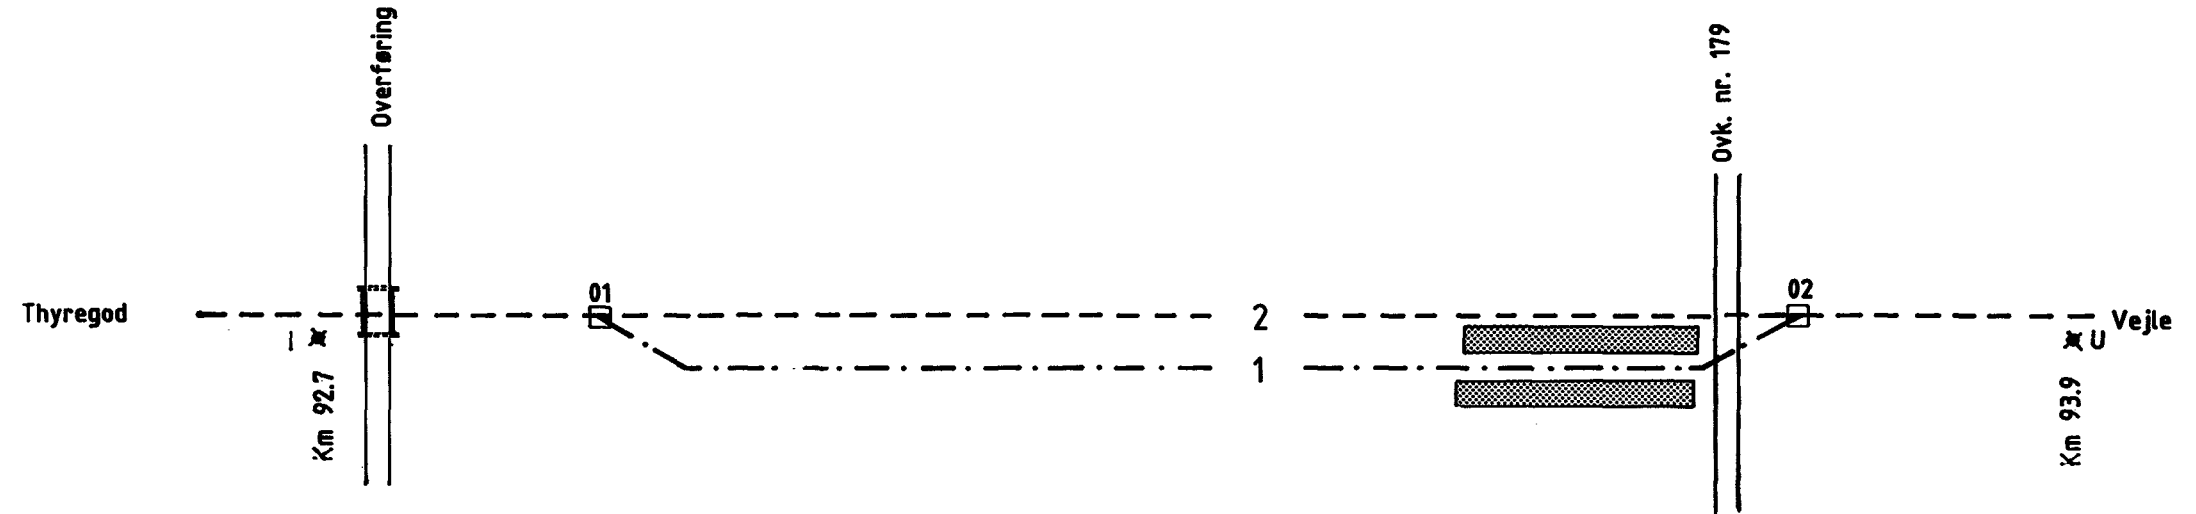

- Gennemgående togvejespor
- Spk.i gennemgående togvejespor
- .-.-.-.- Øvrige togvejespor og sidespor mellem sikrede sporskifter
- Spk.i øvrige togvejespor og sidespor
- Andre spor
- ingen sign. Spk.i andre spor

Tegn.nr 334006