

Skematisk sporplan




Gadstrup station


Dato:  
10.06.98

Rettelser:

A	B	C	D	E	F
25.06 2002	28.06 2004				

G	H	I	J	K	L

-  Gennemgående togvejsspor  
Sp. i gennemgående togvejsspor
-  Øvrige togvejsspor og sidespor  
mellem sikrede sporskifter  
Sp. i øvrige togvejsspor og sidespor
-  Andre spor  
Ingen signatur: sp. i andre spor

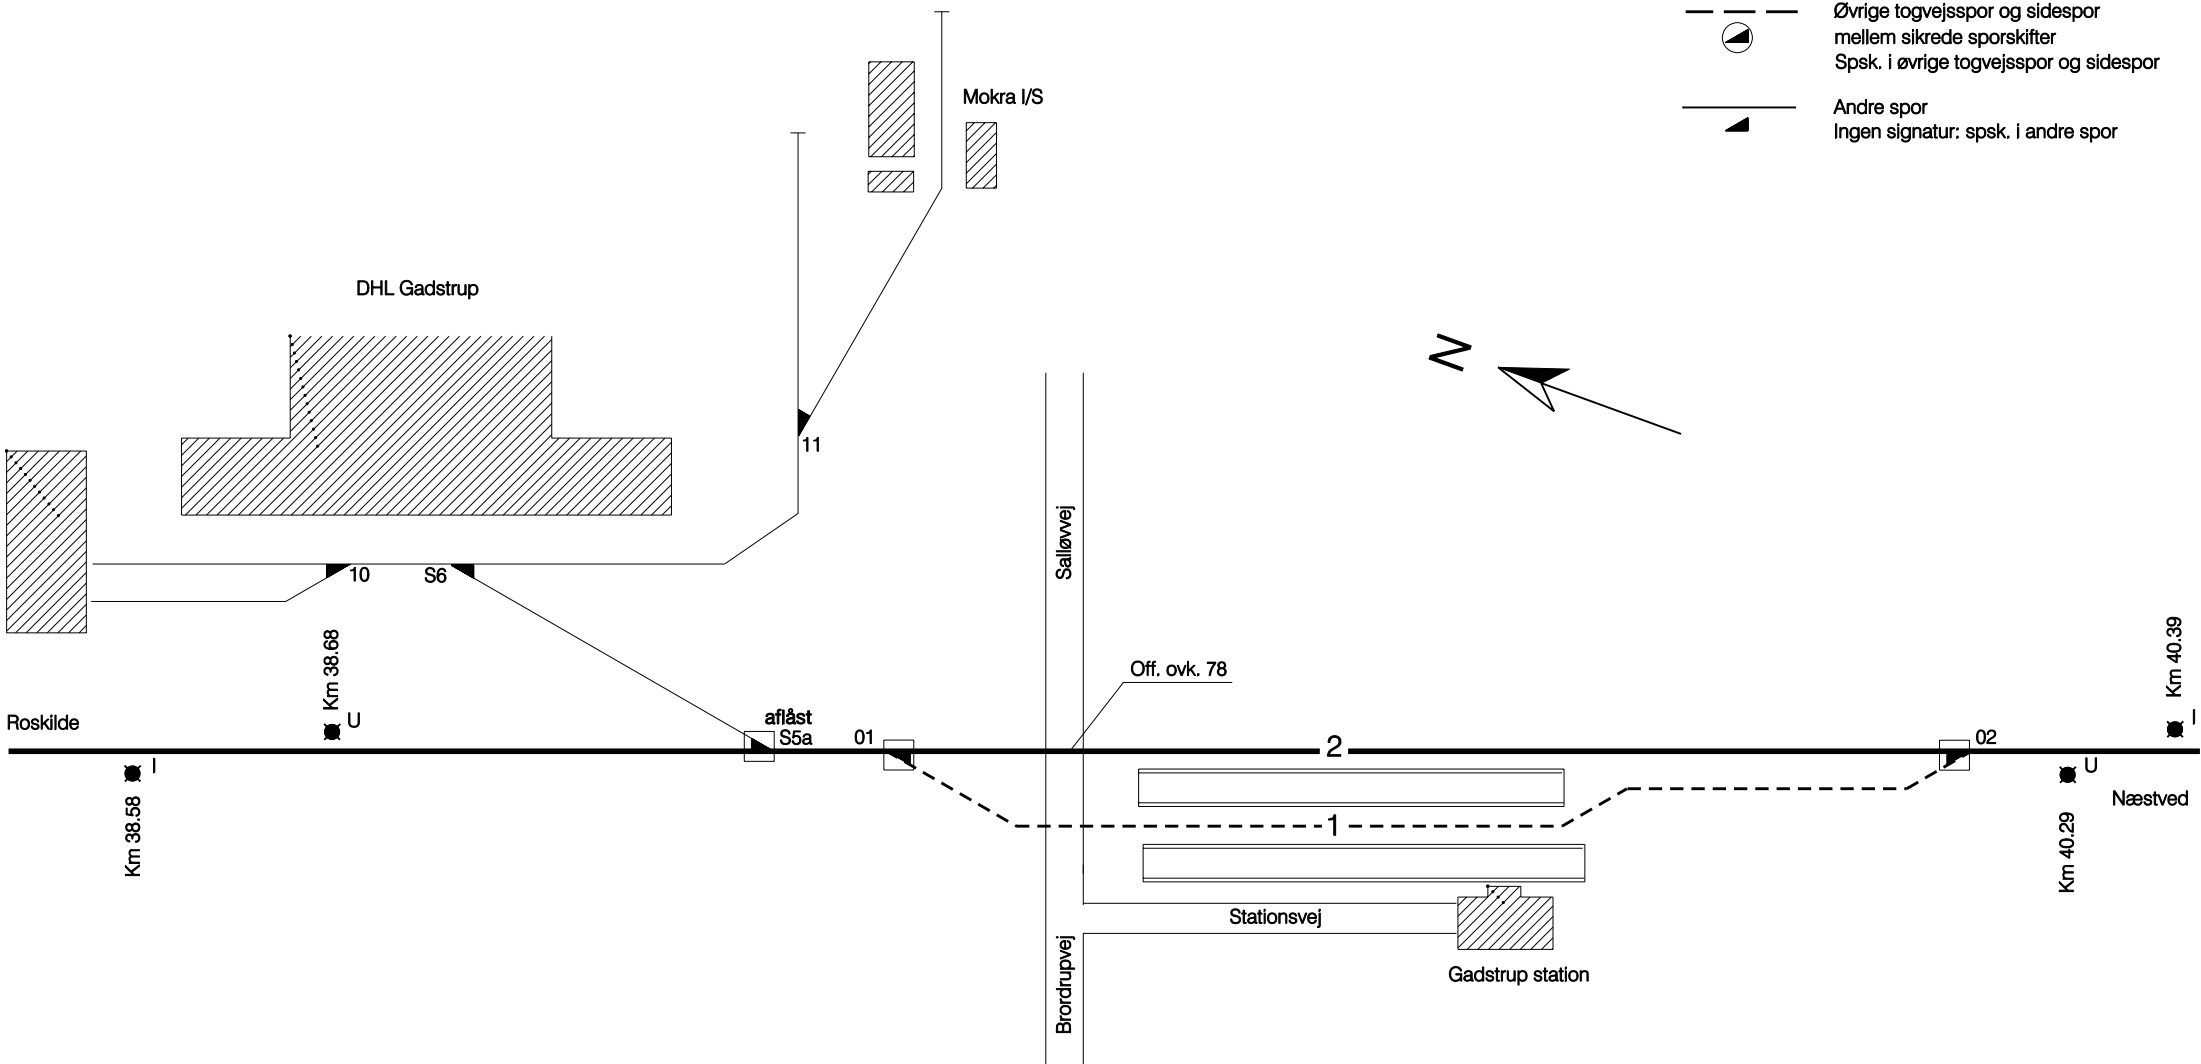

Tegn.nr 420001