

Skematisk sporplan

Guldager station


DATO:

07.05.92

Rettelser:

A	B	C	D	E	F
02.02 1998					

G	H	I	J	K	L

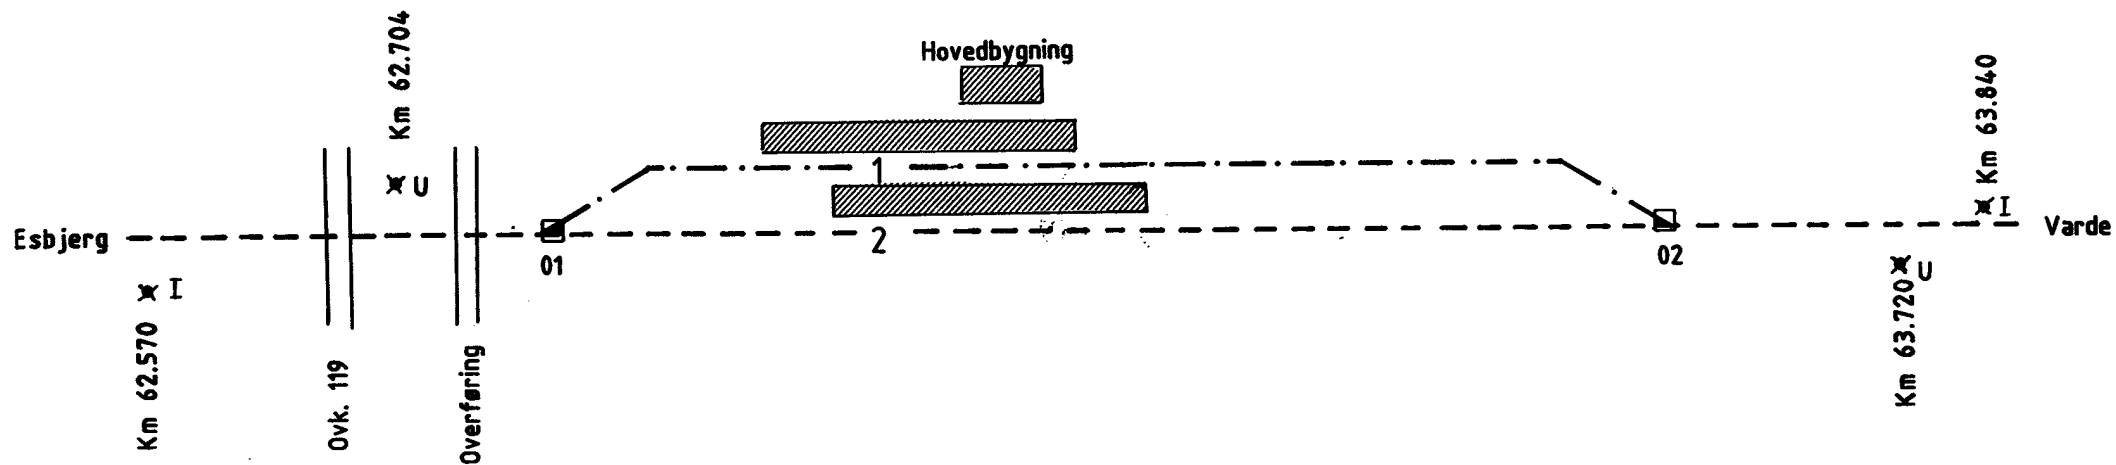

Tegn.nr 312001

- Gennemgående togvejspor
- Spak.i gennemgående togvejspor
- · - · - · Bvrigte togvejspor og sidespor mellem sikrede sporakifter
- Spak.i øvrige togvejspor og sidespor
- Andre spor
- ingen sign. Spak.i andre spor