

Skematisk sporplan

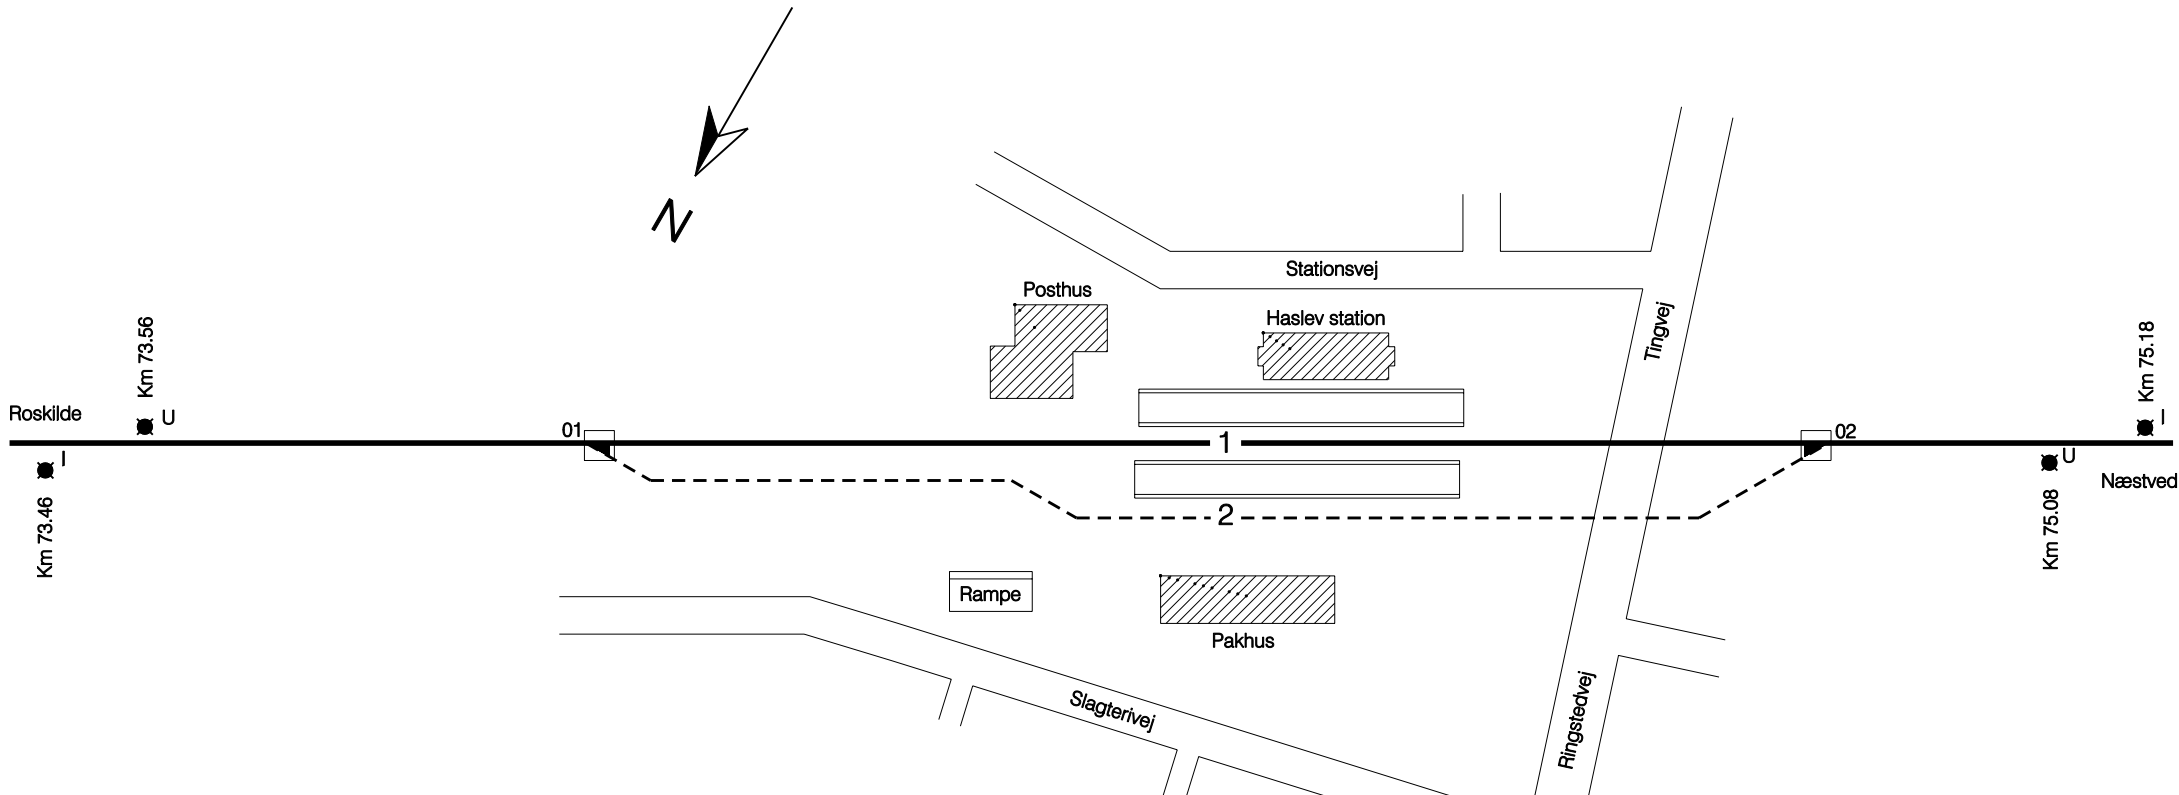
Haslev station




Dato:
16.07.98

Rettelser:

A	B	C	D	E	F
26.10 2004					

G	H	I	J	K	L



-  Gennemgående togvejsspor
Spk. i gennemgående togvejsspor
-  Øvrige togvejsspor og sidespor
mellem sikrede sporskifter
Spk. i øvrige togvejsspor og sidespor
-  Andre spor
Ingen signatur: spsk. i andre spor

Tegn.nr 420009