

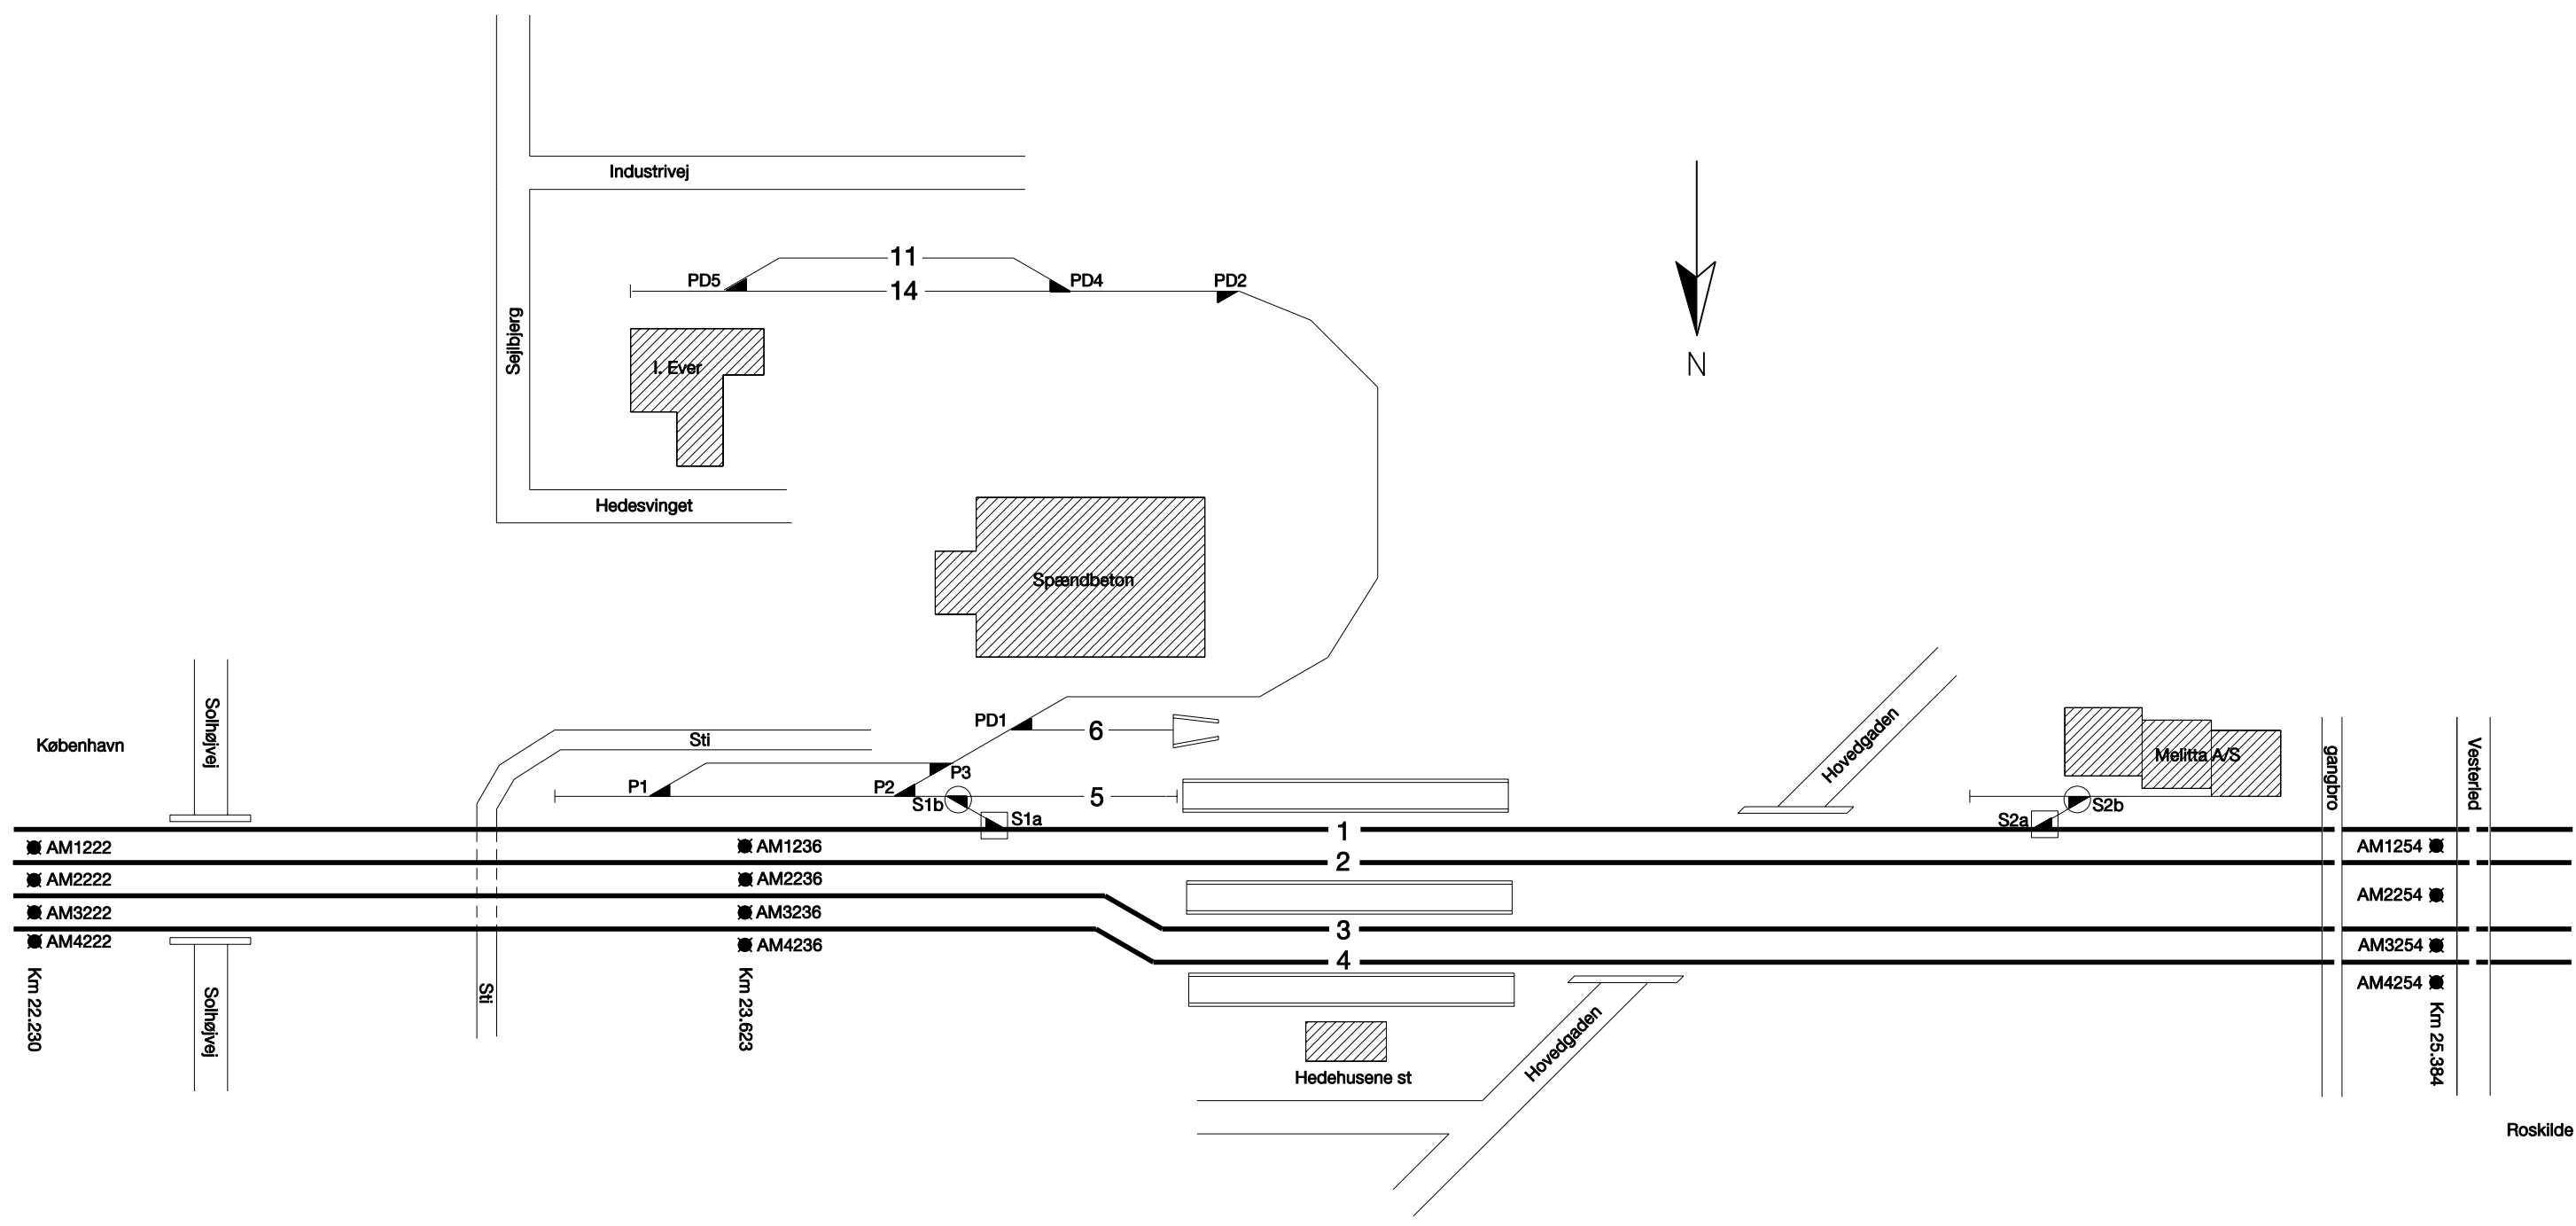
Rettelser:




G	H	I	J	K	L
---	---	---	---	---	---

A	B	C	D	E	F
---	---	---	---	---	---

Dato: 30.01.2002

Skematisk sporplan  
Hedehusene trinbræt



-  Gennemgående togvejsspor  
Spk. i gennemgående togvejsspor
-  Øvrige togvejsspor og sidespor  
mellem sikrede sporskifter  
Spk. i øvrige togvejsspor og sidespor
-  Andre spor  
Ingen signatur: spsk. i andre spor

Tegn.nr 120003

Roskilde