





A	B	C	D	E	F
03.06 1999					

G	H	I	J	K	L

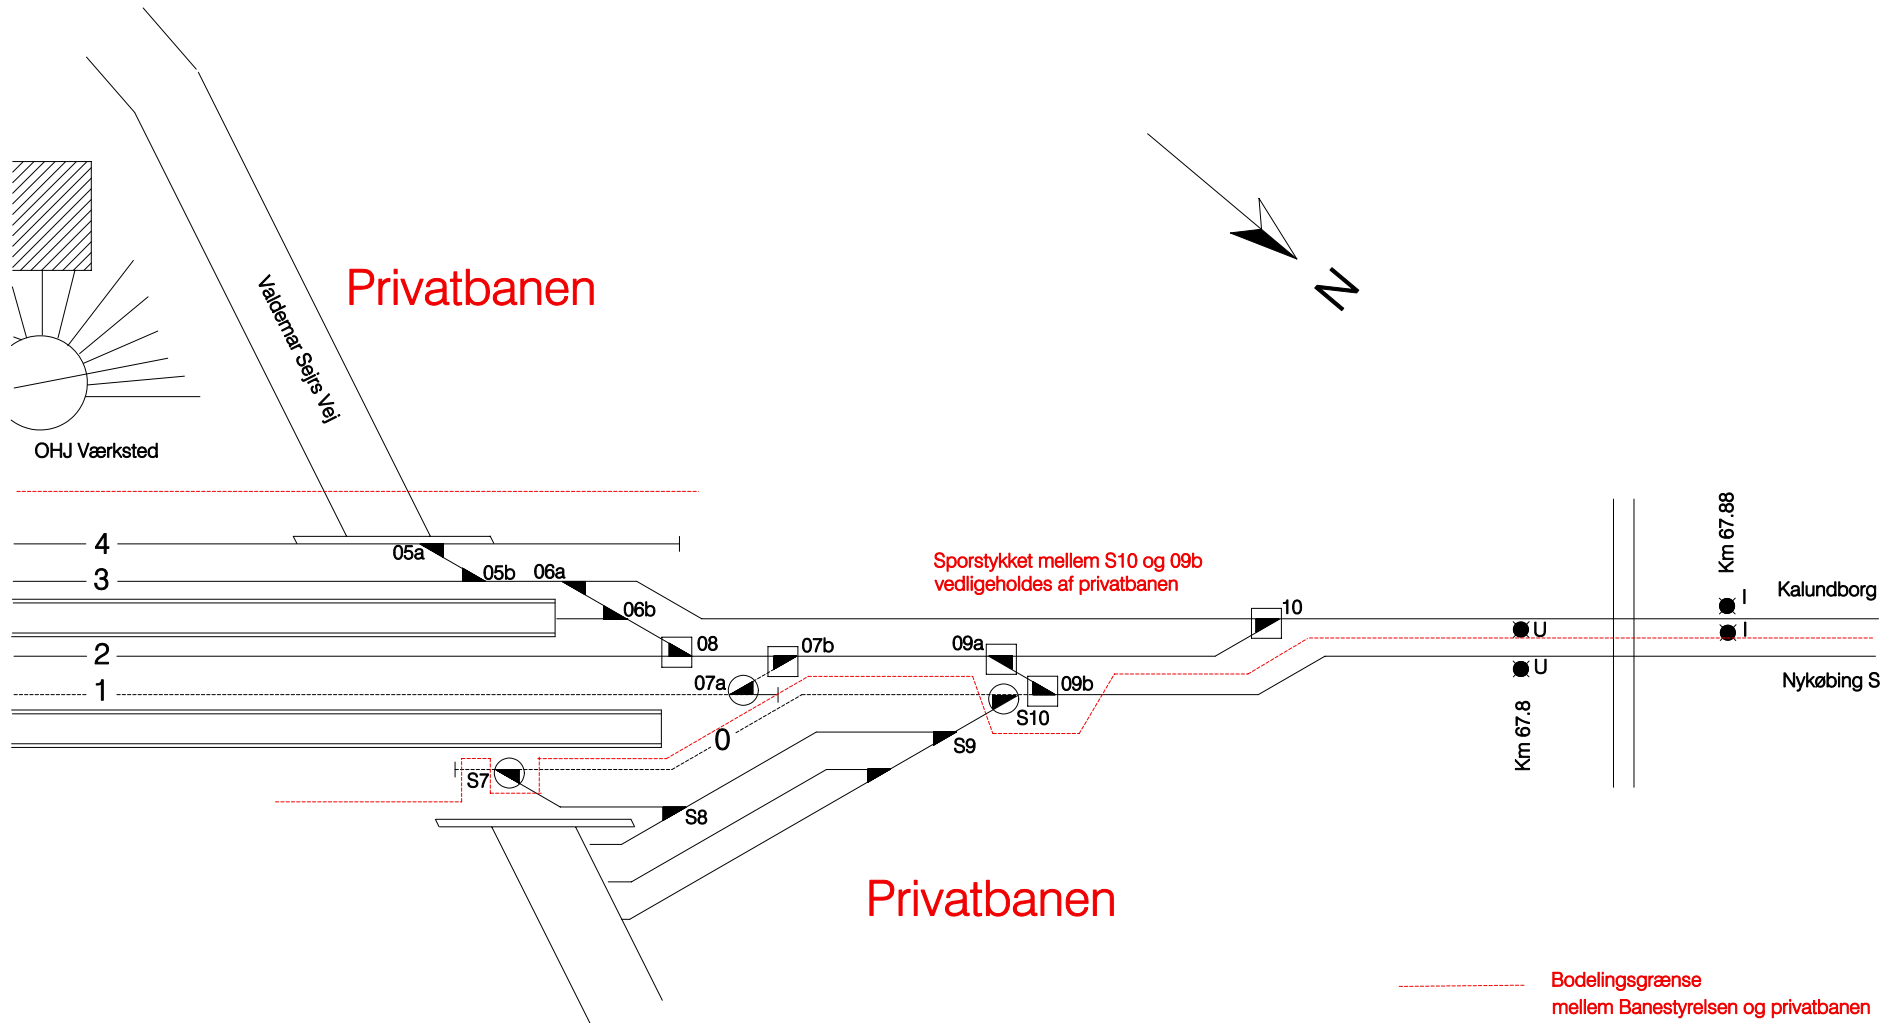

- - - - - Bodelingsgrænse mellem Banestyrelsen og privatbanen
-  Gennemgående togvejsspor  
Sp-sk. i gennemgående togvejsspor
-  Øvrige togvejsspor og sidespor mellem sikrede sporskifter  
Sp-sk. i øvrige togvejsspor og sidespor
-  Andre spor  
Ingen signatur: sp-sk. i andre spor