Rettelser:

A	13.03 1999	
B	03.06 1999	
C	25.06 2002	
D		
E		
F		
G		
H		
I		
J		
K		
L		

Dato: 11.05.98

Skematisk sporplan

Holbæk station
Plan 1 af 2

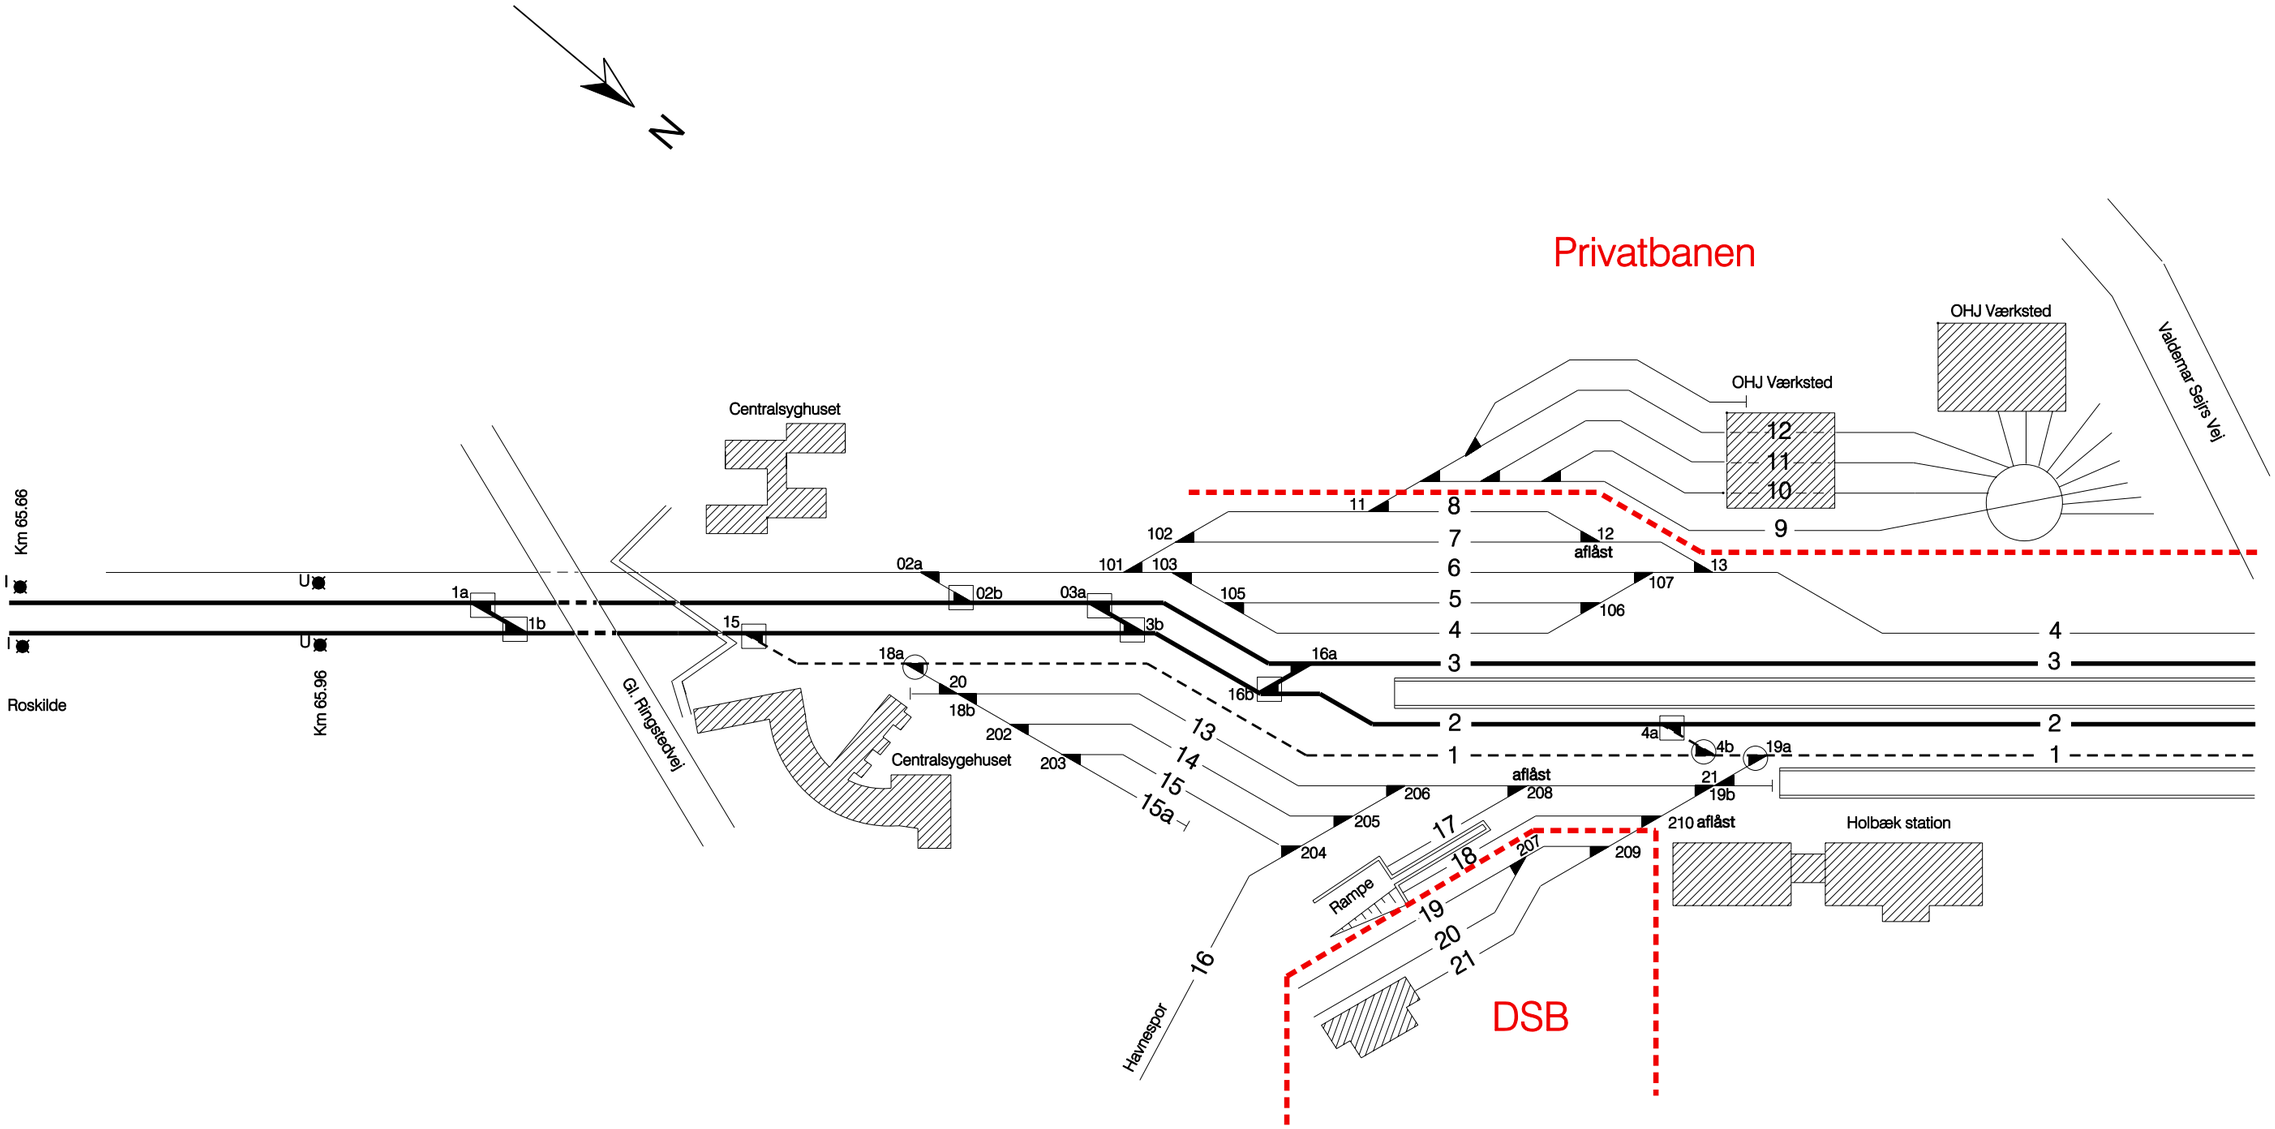

Bodelingsgrænse
mellem DSB og Banestyrelsen/privatbanen

Gennemgående togvejsspor
Spsk. i gennemgående togvejsspor

Øvrige togvejsspor og sidespor
mellem sikrede sporskifter
Spsk. i øvrige togvejsspor og sidespor

Andre spor
Ingen signatur: spsk. i andre spor

Tegn.nr 520005