

Skematisk sporplan

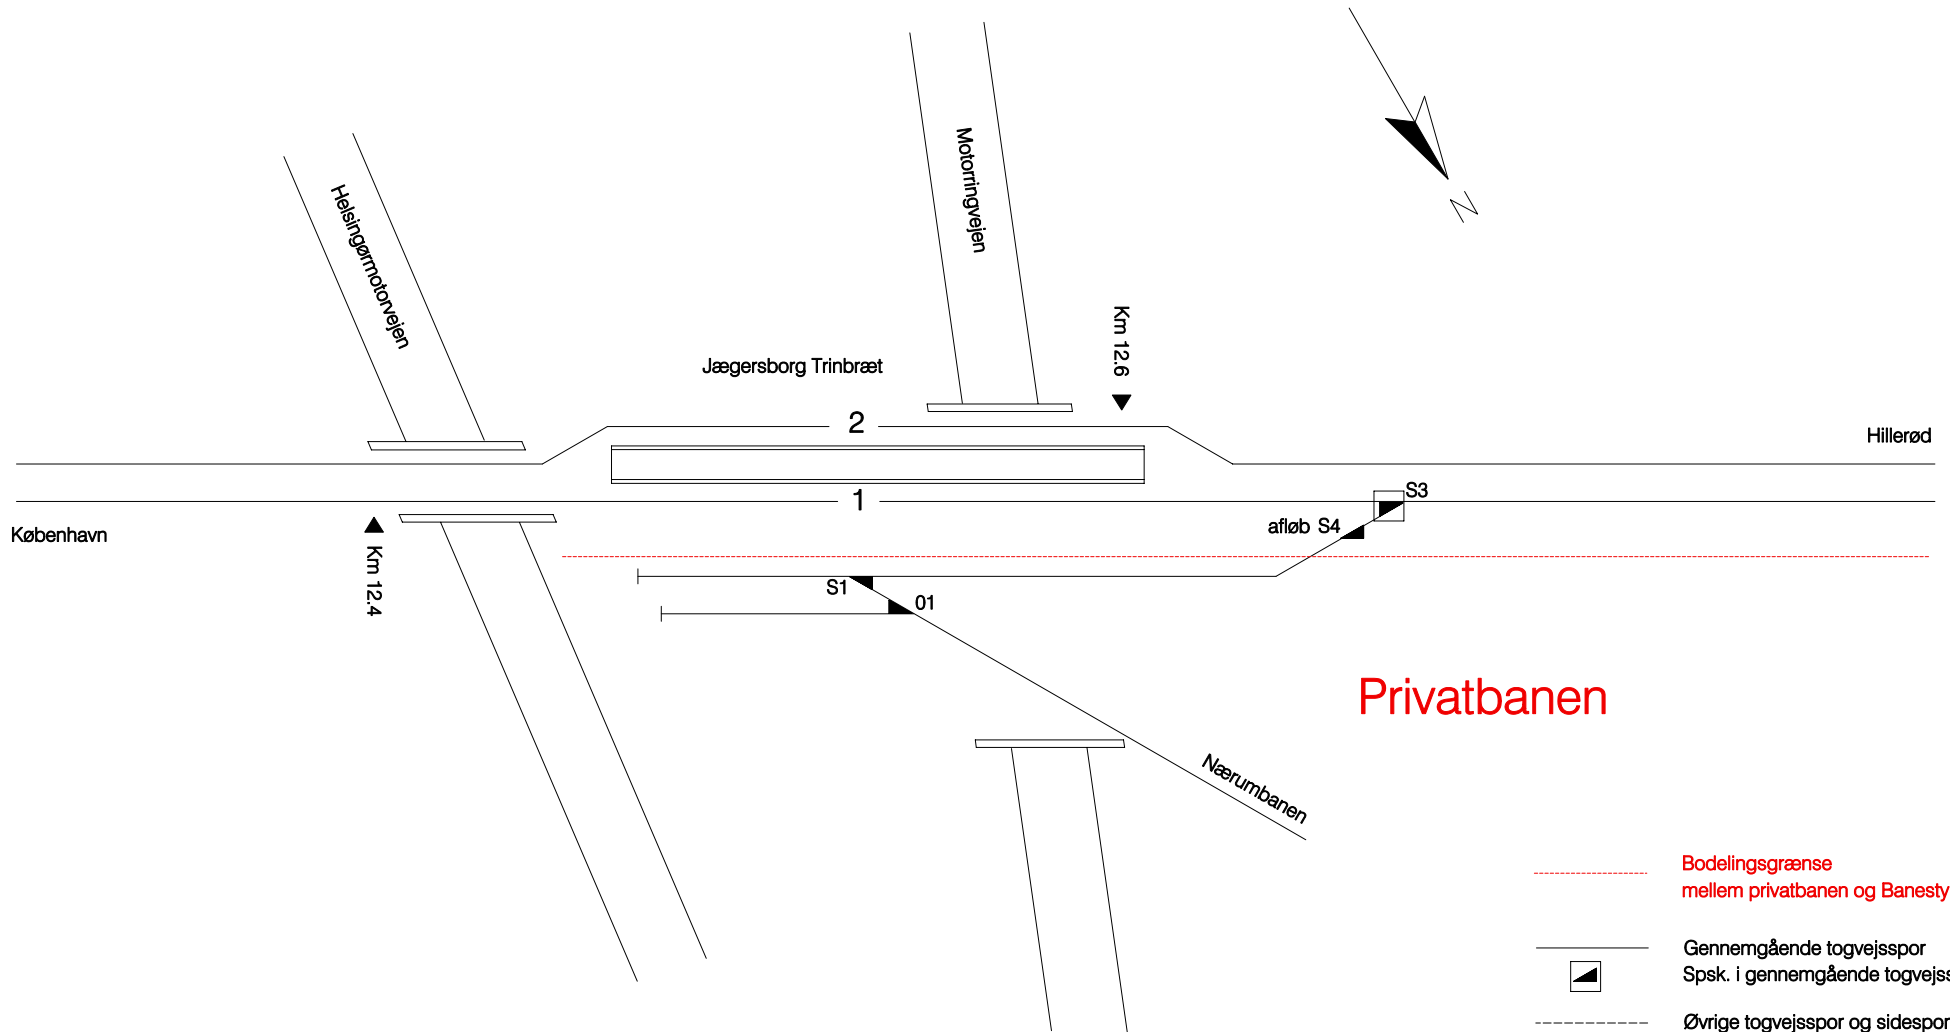
Jægersborg Trinbræt
Strækning 826

Dato:
18.05.99





Rettelser:

A	B	C	D	E	F
05.08 1999					

G	H	I	J	K	L



Privatbanen

-  Bodelingsgrænse mellem privatbanen og Banestyrelsen
-  Gennemgående togvejsspor
Sp-sk. i gennemgående togvejsspor
-  Øvrige togvejsspor og sidespor mellem sikrede sporskifter
Sp-sk. i øvrige togvejsspor og sidespor
-  Andre spor
Ingen signatur: sp-sk. i andre spor

Tegn.nr 826003