Skematisk sporplan Kliplev station	DATO: 22.05.92	Rettelser: A	B	C	D	E	F	G	H	I	J	K	L

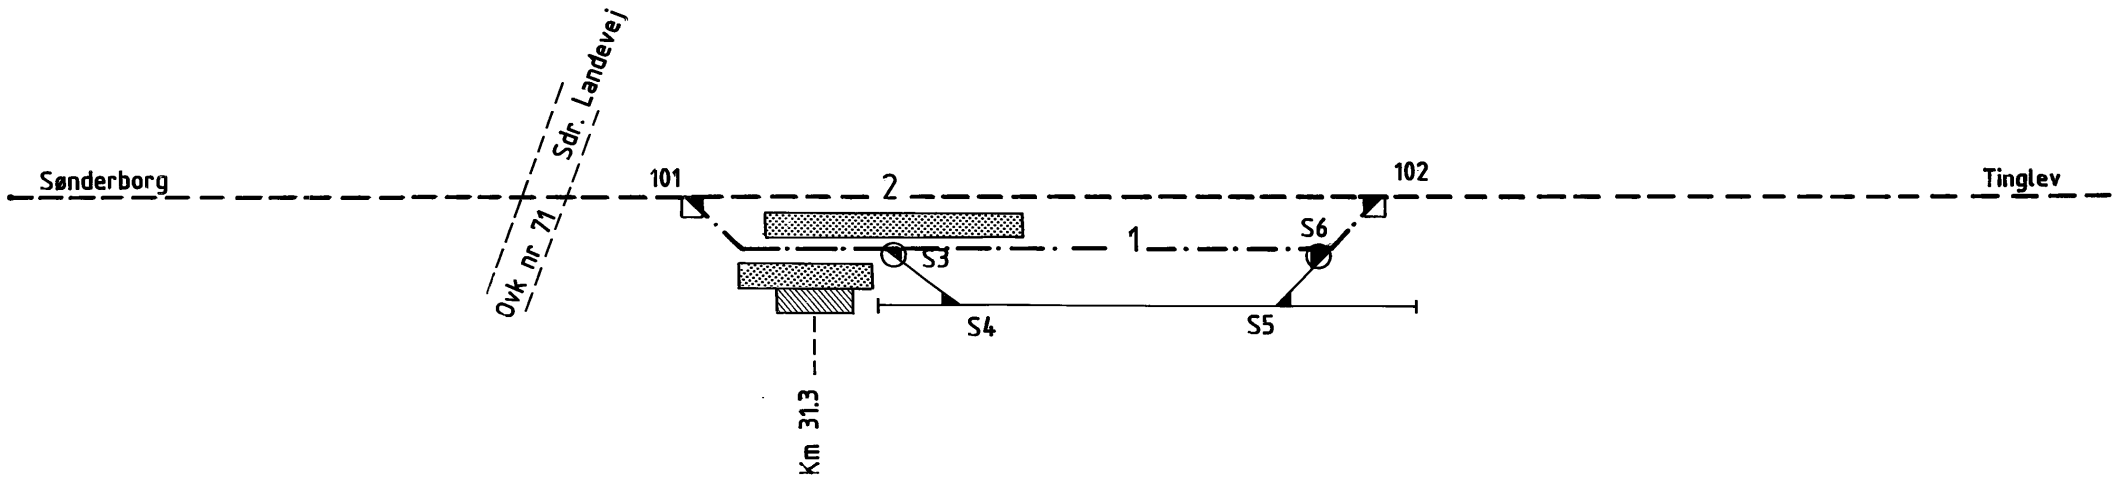

--------	Gennemgående togvejsspor
□	Spsk.i gennemgående togvejsspor
—·—·—	Øvrige togvejsspor og sidespor mellem sikrede sporskifter
○	Spsk.i øvrige togvejsspor og sidespor
————	Andre spor
ingen sign.	Spsk.i andre spor

Tegn.nr 282002