

Skematisk sporplan


Kroager station

Dato :
13.07.94

Rettelser

A	B	C	D	E	F
04.04 2002					

G	H	I	J	K	L

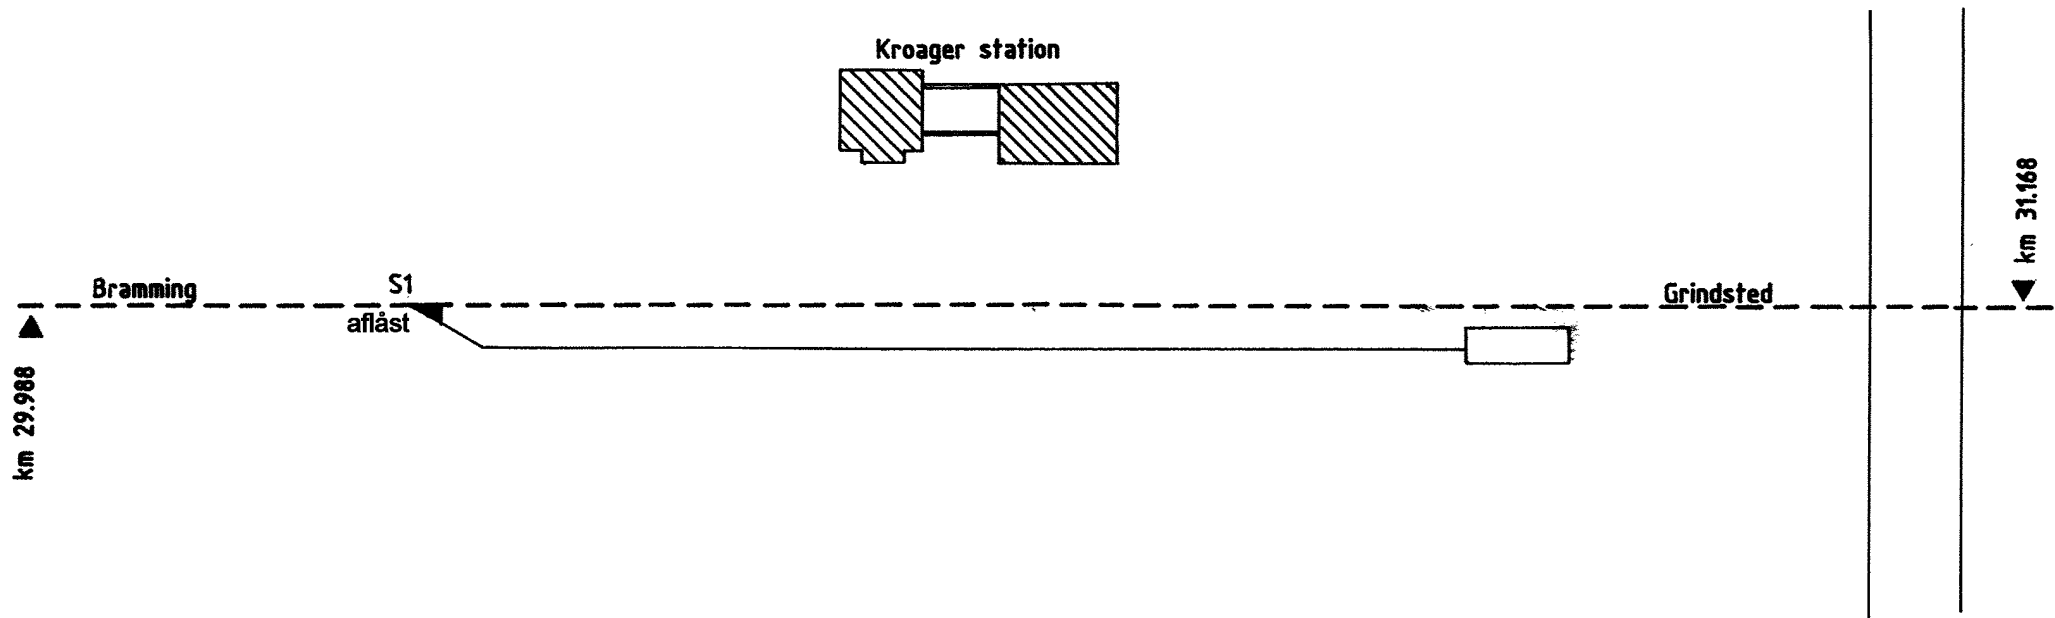

- Gennemgående togvejspor
- Spak.i gennemgående togvejspor
- Øvrige togvejspor og sidespor mellem sikrede sporskifter
- Spak.i øvrige togvejspor og sidespor
- Andre spor
- ingen sign. Spak.i andre spor

Tegn.nr 476004