

Skematisk sporplan

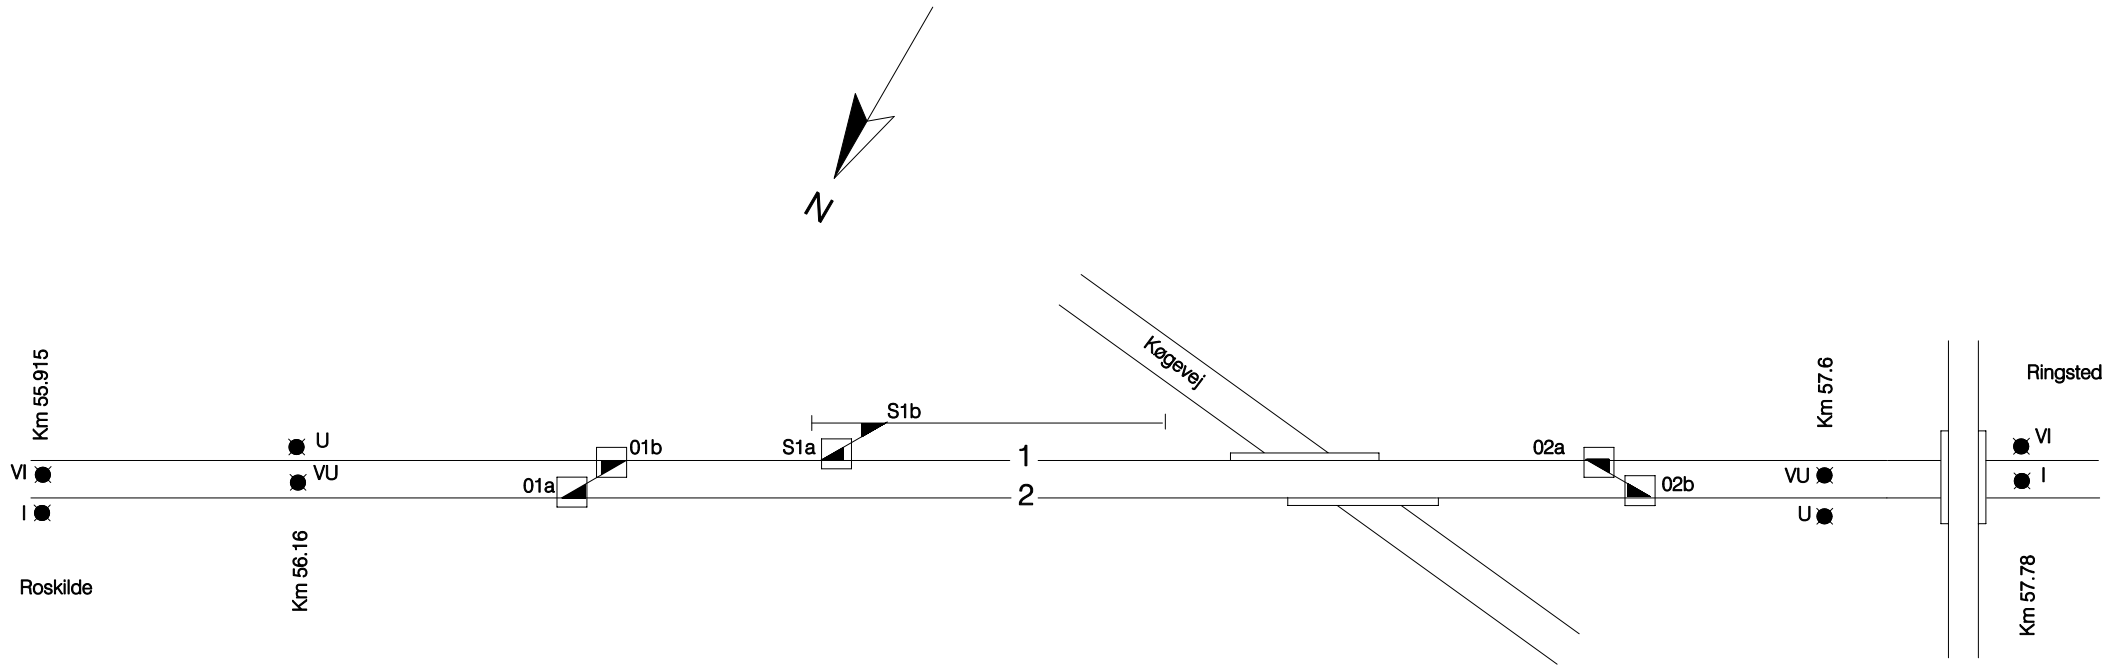
Kværkeby station

Dato:  
19.03.98




Rettelser:

A	B	C	D	E	F
---	---	---	---	---	---

G	H	I	J	K	L
---	---	---	---	---	---



Tegn.nr 140003

- 
 Gennemgående togvejsspor  
 Spstk. i gennemgående togvejsspor
- 
 Øvrige togvejsspor og sidespor  
 mellem sikrede sporskifter  
 Spstk. i øvrige togvejsspor og sidespor
- 
 Andre spor  
 Ingen signatur: spsk. i andre spor