

Skematisk sporplan

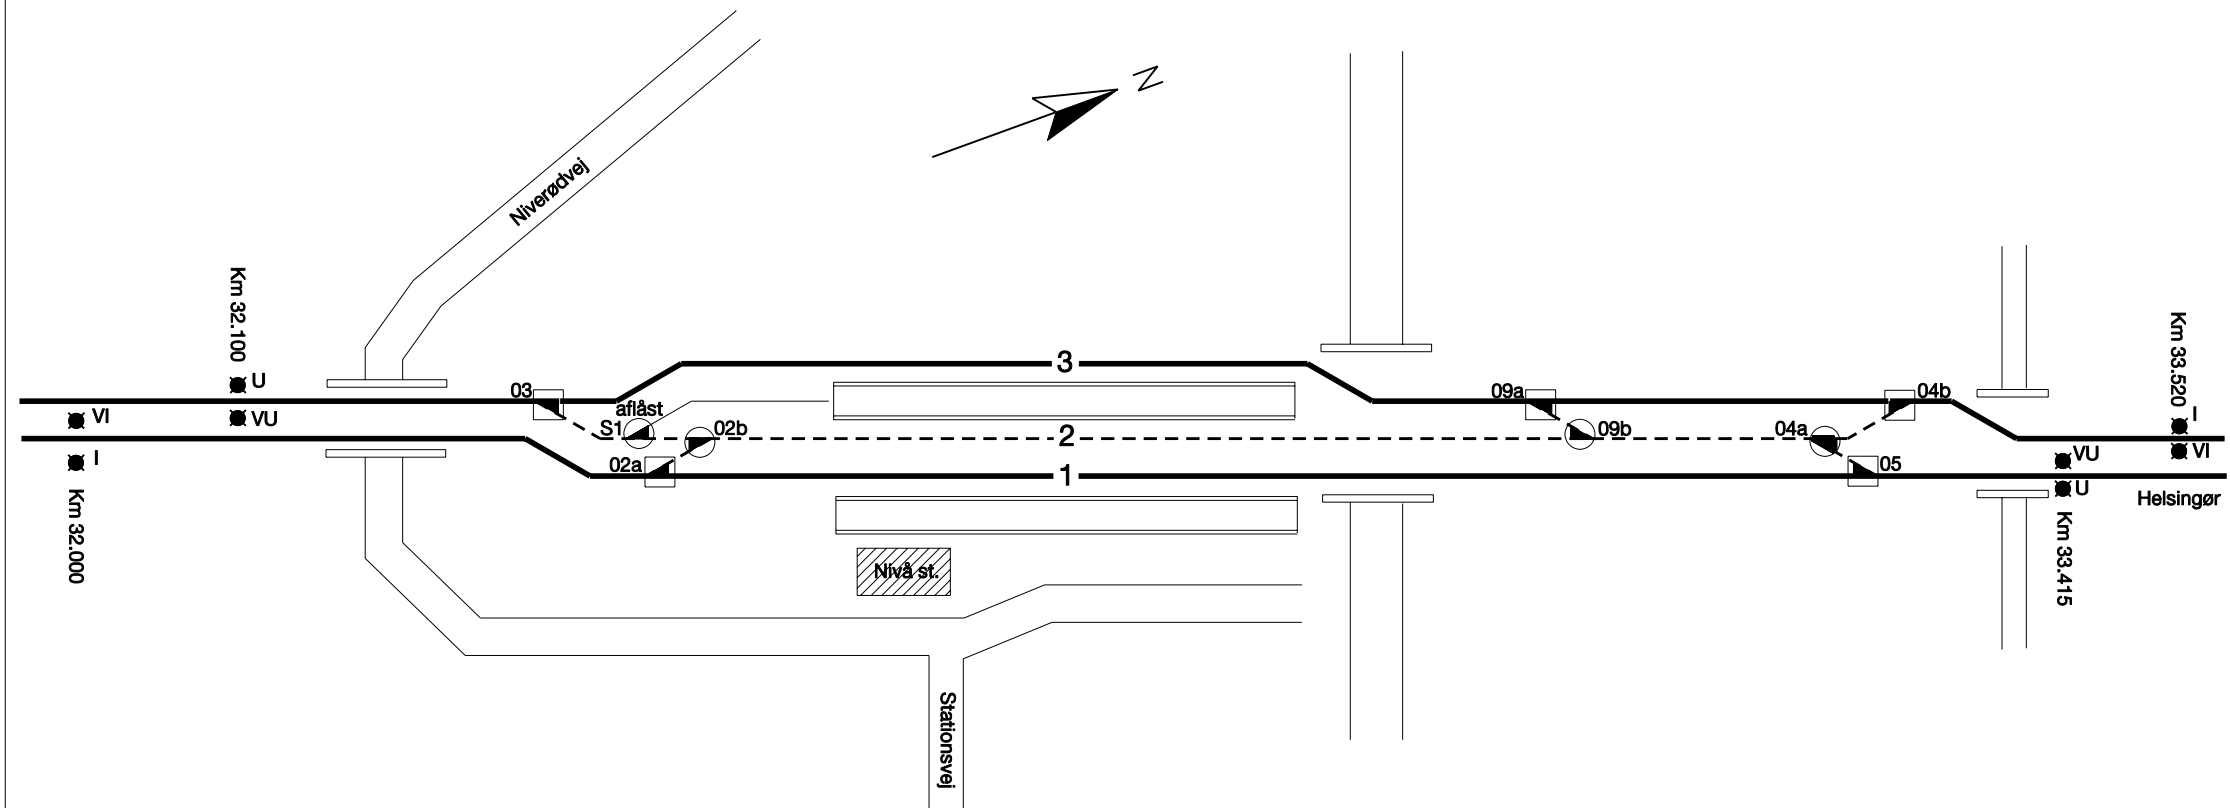
Nivå station




Dato:  
07.08.01

Rettelser:

A	B	C	D	E	F
25.06 2002					

G	H	I	J	K	L



-  Gennemgående togvejsspor  
Spk. i gennemgående togvejsspor
-  Øvrige togvejsspor og sidespor  
mellem sikrede sporskifter  
Spk. i øvrige togvejsspor og sidespor
-  Andre spor  
Ingen signatur: spsk. i andre spor

Tegn.nr 100011