

Skematisk sporplan

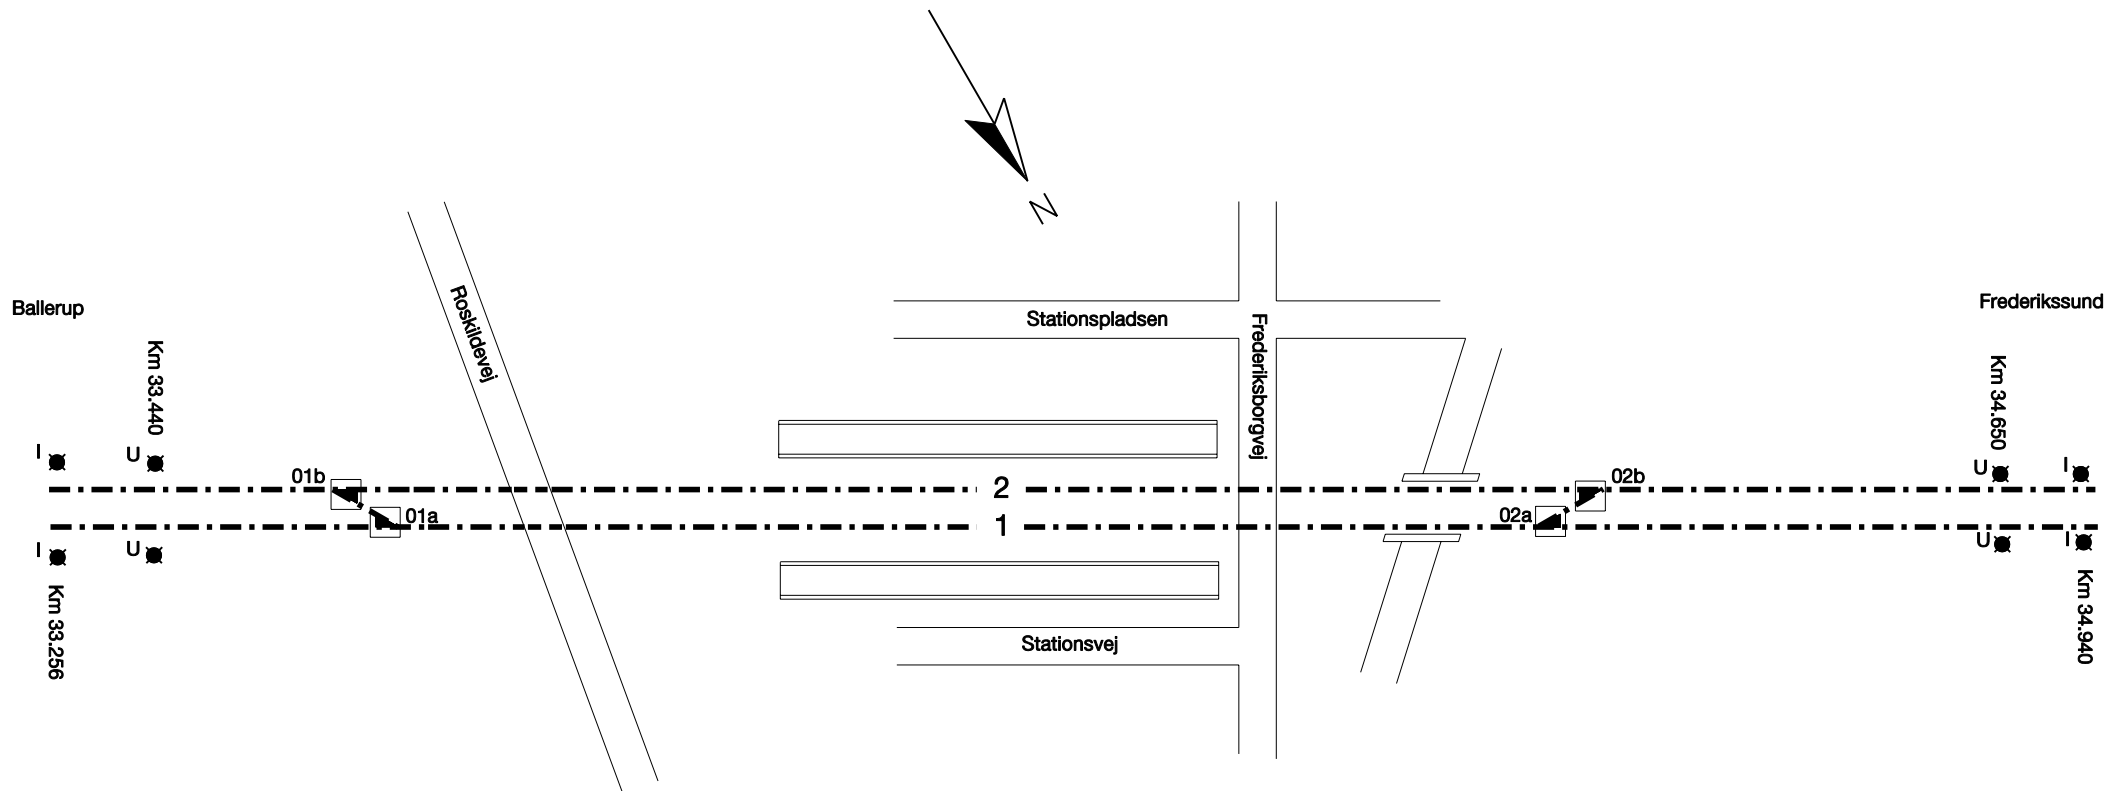
Ølstykke station






Dato:  
24.11.2003

Rettelser:

A	B	C	D	E	F
---	---	---	---	---	---

G	H	I	J	K	L
---	---	---	---	---	---



-  S-bane
-  Gennemgående togvejsspor  
Sp-sk. i gennemgående togvejsspor
-  Øvrige togvejsspor og sidespor  
mellem sikrede sporskifter  
Sp-sk. i øvrige togvejsspor og sidespor
-  Andre spor  
Ingen signatur: sp-sk. i andre spor
-  Bodelingsgrænse mellem  
Banestyrelsen og DSB