

Skematisk sporplan


Ribe station

DATO:  
14.02.94

Rettelser:

A	B	C	D	E	F
28.02 2001					

G	H	I	J	K	L

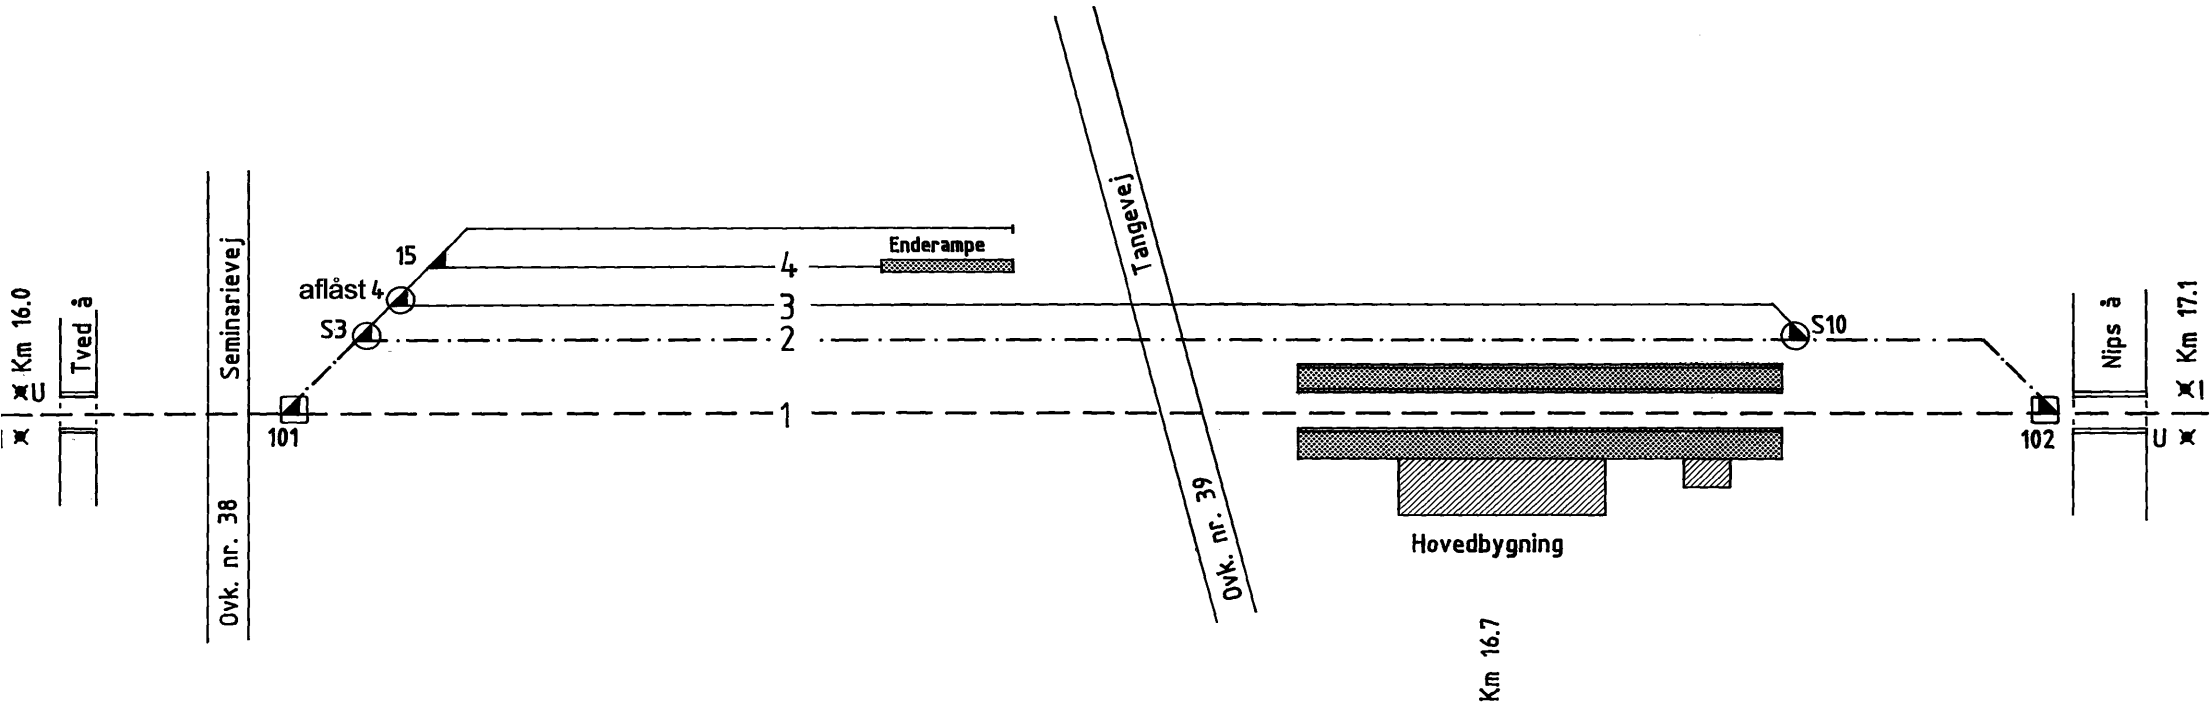

- Gennemgående togvejsspor
- Spsk.i gennemgående togvejsspor
- .-.-.-.- Øvrige togvejsspor og sidespor mellem sikrede sporskifter
- Spsk.i øvrige togvejsspor og sidespor
- Andre spor
- ingen sign. Spsk.i andre spor

Tegn.nr 302002