Skematisk sporplan
Ringe

DATO: 30.04.92

Rettelser:											
A	B	C	D	E	F	G	H	I	J	K	L
23.09. 1993	23.11 1999	19.03 2001	04.03 2003	28.04 2004							

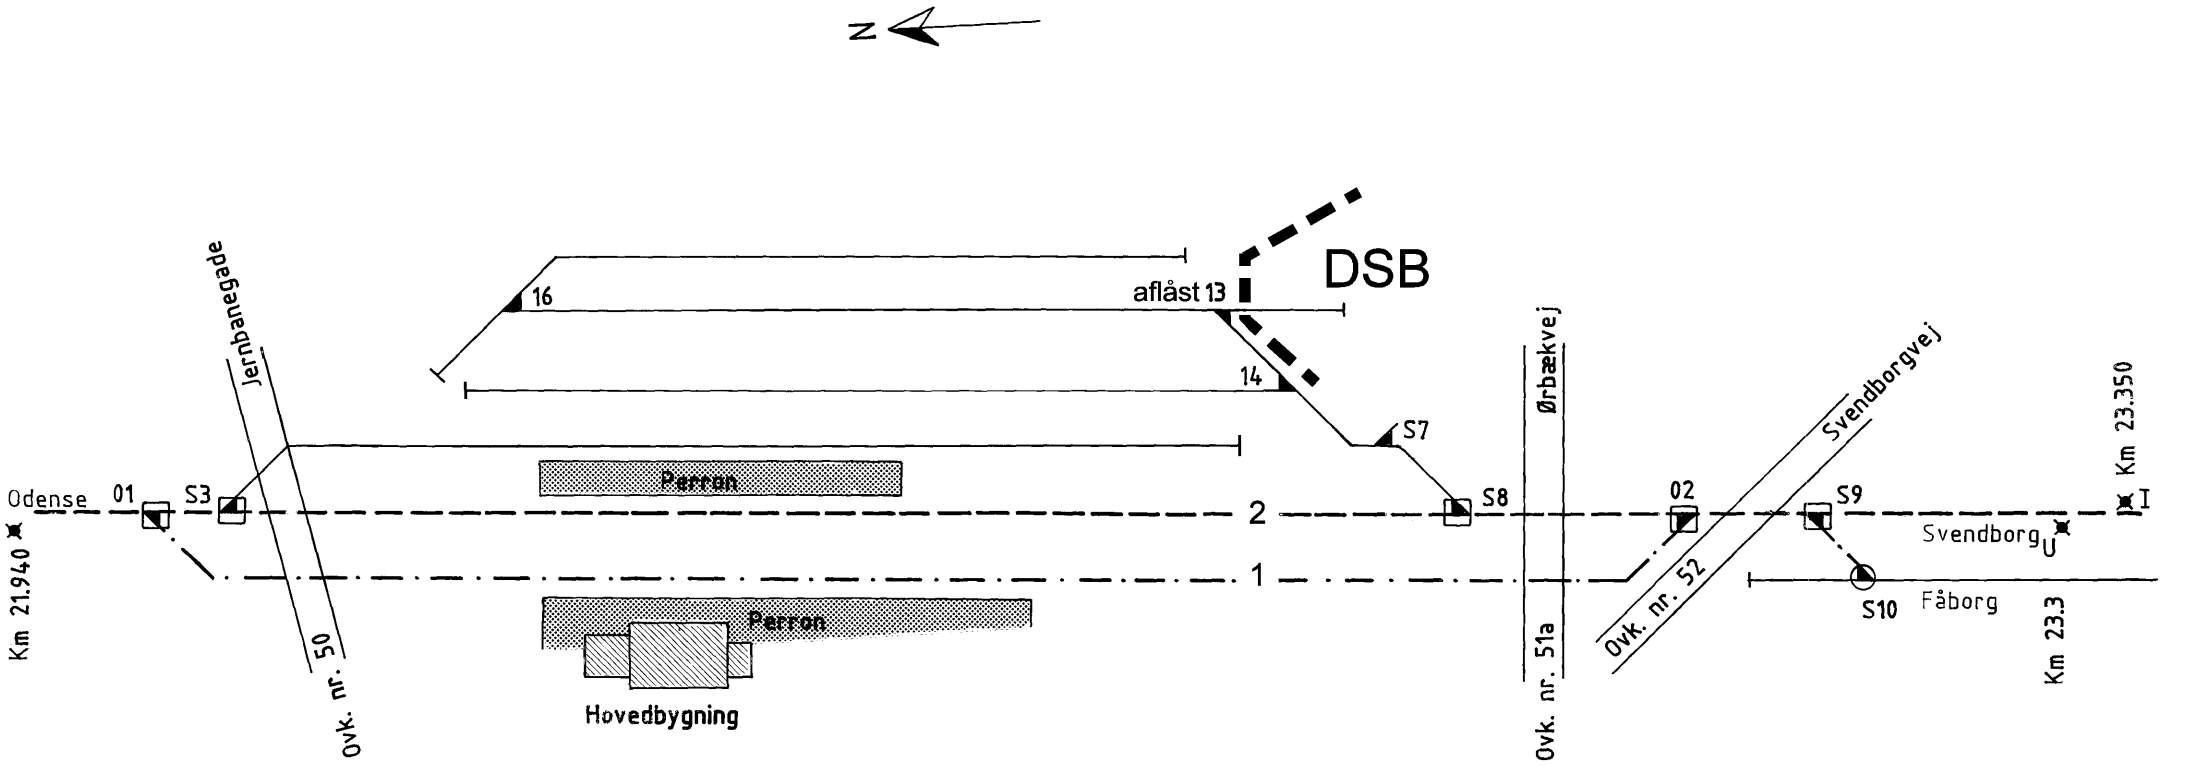

Bodelingsgrænse mellem DSB og Banestyrelsen

Gennemgående togvejsspor

Spek.i gennemgående togvejsspor

Øvrige togvejsspor og sidespor mellem sikrede sporskifter

Spek.i øvrige togvejsspor og sidespor

Andre spor

ingen sign. Spek.i andre spor

Tegn.nr 212006