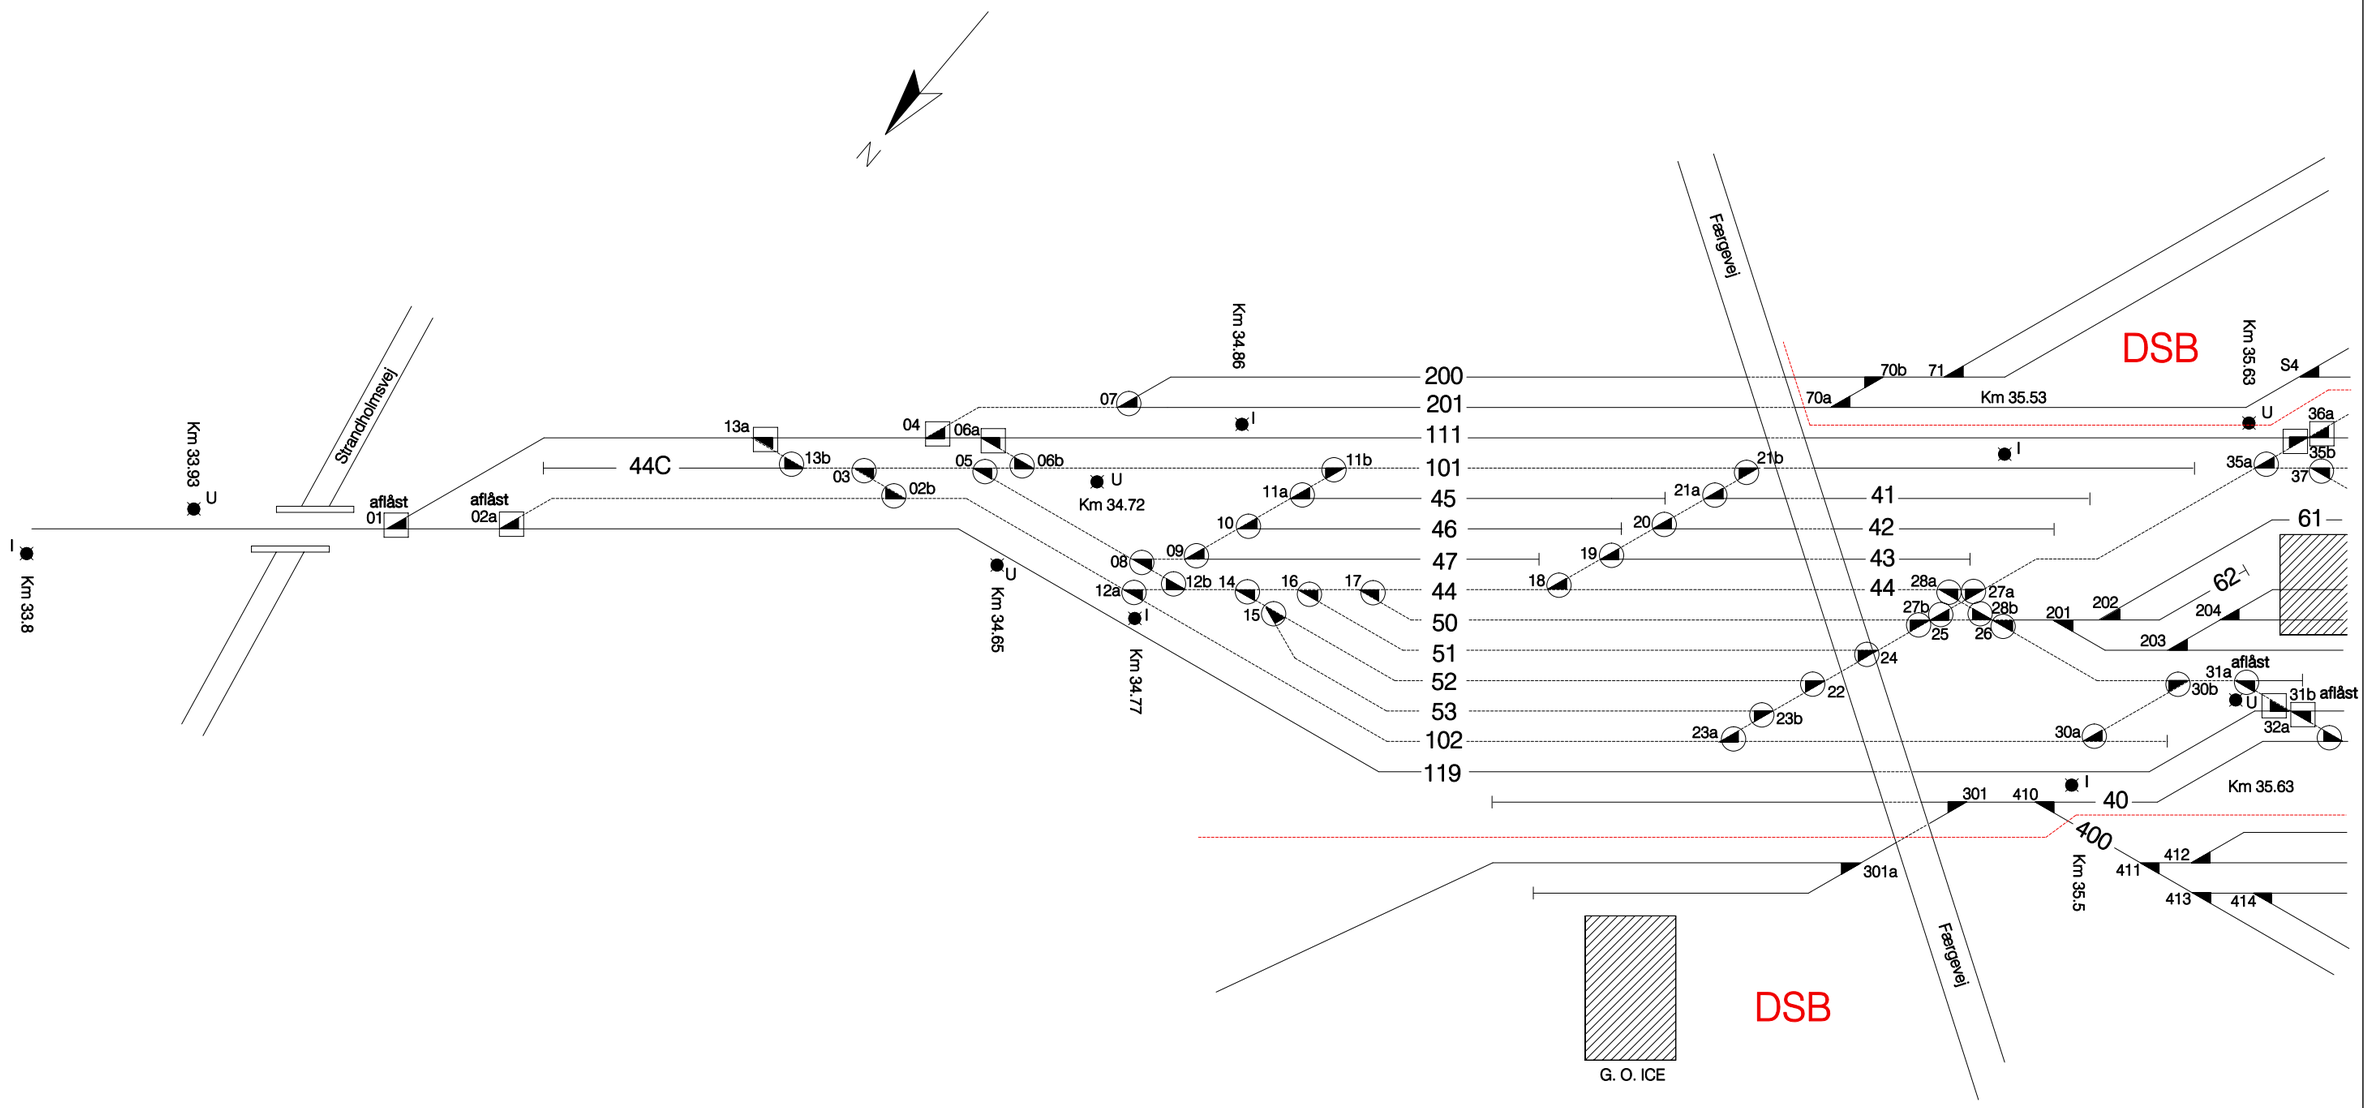

Bodelingsgrænse
mellem DSB og Banestyrelsen

Gennemgående togvejsspor
Spsk. i gennemgående togvejsspor

Øvrige togvejsspor og sidespor
mellem sikrede sporskifter
Spsk. i øvrige togvejsspor og sidespor

Andre spor
Ingen signatur: spsk. i andre spor

Tegn.nr 290001

Rettelser:

A	02.06 1999	
B	26.10 2001	
C		
D		
E		
F		
G		
H		
I		
J		
K		
L		

Dato: 30.12.98

Skematisk sporplan

Rødby Færge station
plan 1 af 2
Strækning 029