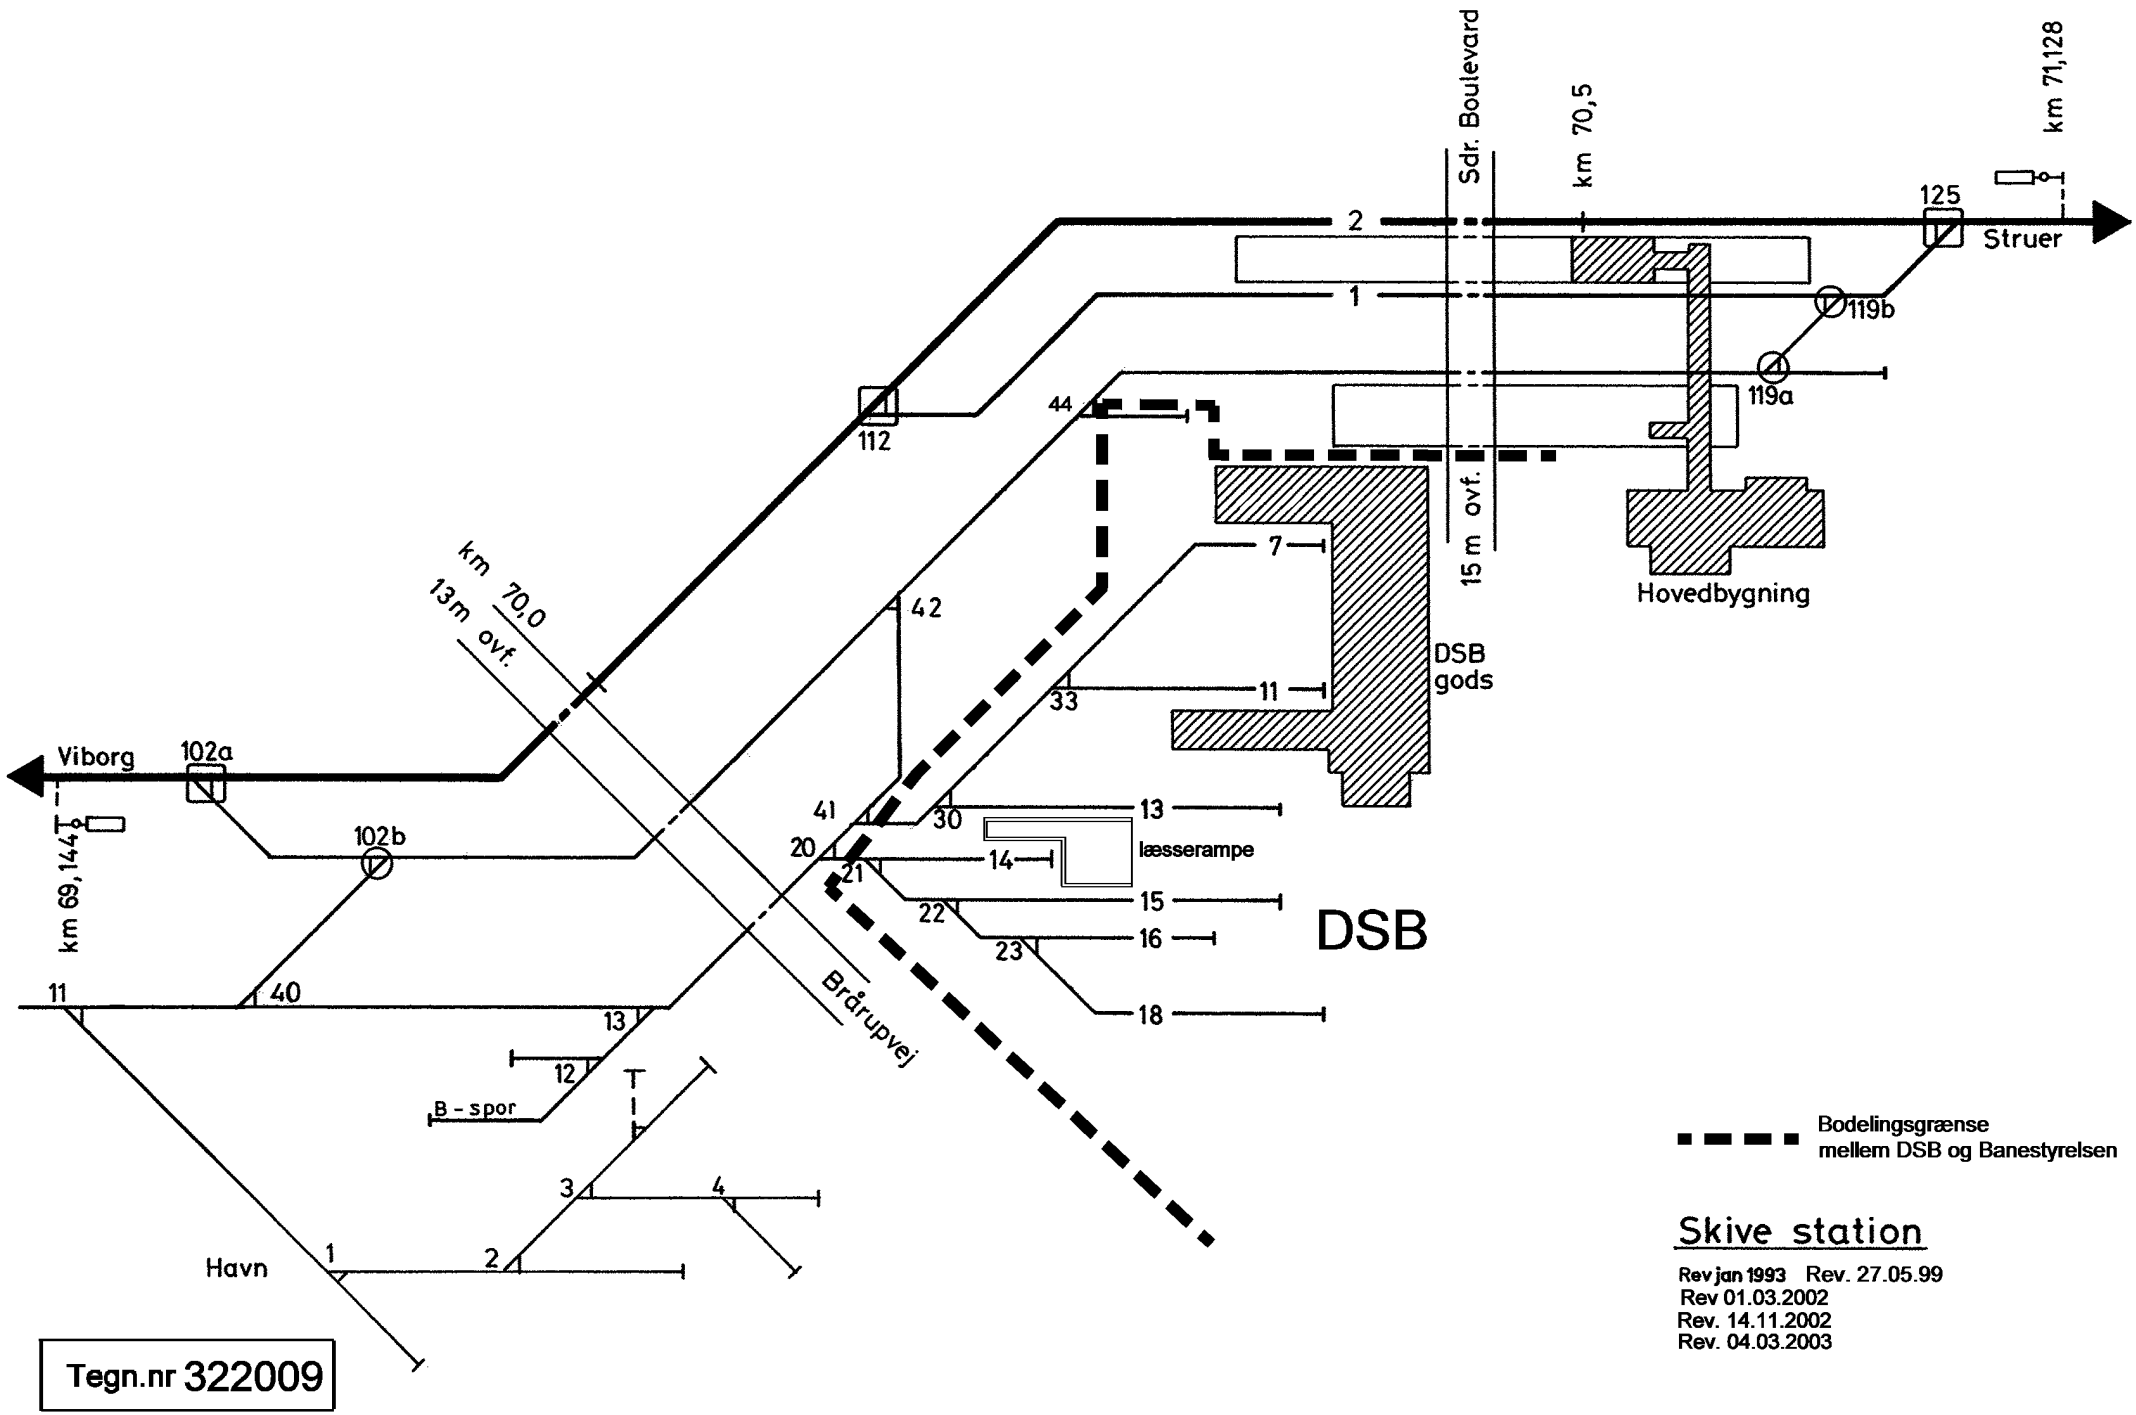
Sdr. Boulevard
km 70,5
km 71,128
Struer
125
2
1
119b
119a
112
44
15 m ovf.
Hovedbygning
7
42
km 70,0
13m ovf.
DSB
gods
33
11
Viborg
102a
41
30
13
102b
20
14
læsserampe
21
15
22
16
DSB
23
18
km 69,144
11
40
13
12
B - spor
Brårupvej
3
4
Havn
1
2
Bodelingsgrænse
mellem DSB og Banestyrelsen
Skive station
Rev jan 1993 Rev. 27.05.99
Rev 01.03.2002
Rev. 14.11.2002
Rev. 04.03.2003
Tegn.nr 322009